scala 1:20

NP.A04 - ESPOSITORE

- MULTISTRATI SP 25mm
- RIVESTIMENTO GRES PORCELLANATO (verificare spessore con D.L.)
- CREMAGLIERA CON PASSO 37mm (pieno 15 mm - vuoto 22 mm)
- RIPIANI CRISTALLO EXTRACHIARO SATIANTO SP 8mm
- STRIP LED

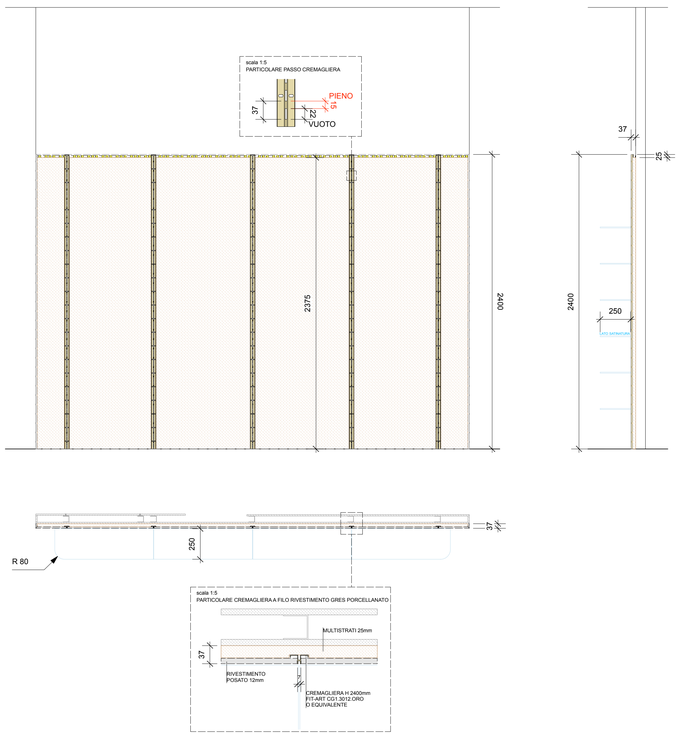

scala 1:20

NP.A08 - ESPOSITORE CURVO

- MULTISTRATI ROVERE SP 25mm (venatura verticale)
- CREMAGLIERA CON PASSO 37mm (pieno 15 mm - vuoto 22 mm)
- RIPIANI CRISTALLO EXTRACHIARO SATIANTO SP 8mm
- STRIP LED

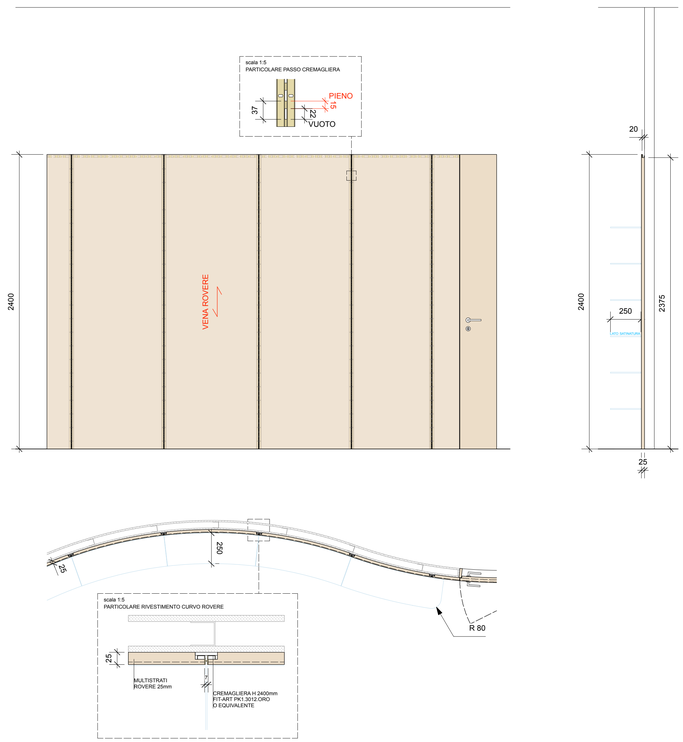

scala 1:20

NP.A09 - PORTA BATTENTE CURVA

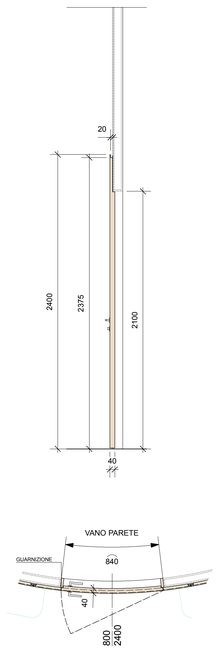

scala 1:50

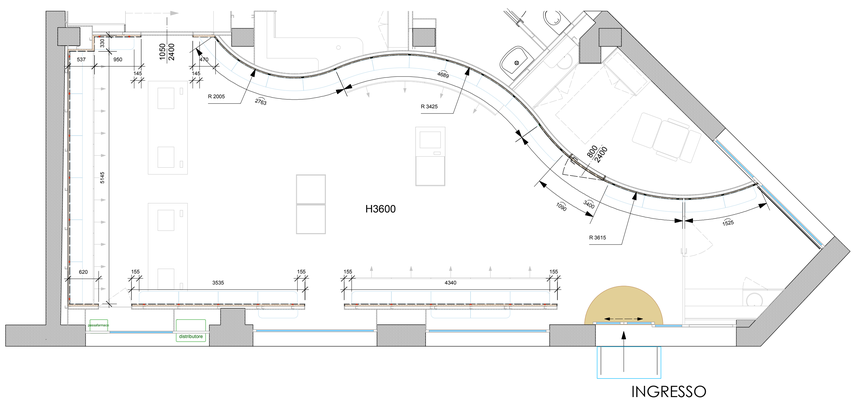

scala 1:5

PARTICOLERE: POSIZIONE CREMAGLIERA PER CAMPATA DI TESTA
LUCE CAMPATA PRECEDENTE -100mm

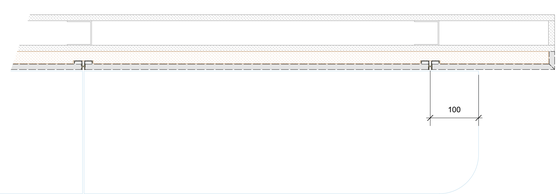

AZIENDA COMUNALE FARAMCIE
Azienda Speciale del Comune di San Donato Milanese

Via Unica Bolgiano 16 - 20097 San Donato Milanese MI

Responsabile unico del procedimento

FARMACIA COMUNALE SEDE 1

Fornitura e posa in opera di nuovo arredamento su misura farmacia Comunale di piazza Tevere n. 16

PROGETTO DEFINITIVO/ESECUTIVO

Progetto architettonico
studio AZdesign
Via Piemonte, 13 - 24052 Azzano San Paolo (BG) - T/F 035 320314
Collaboratori
Andrea Zanini
Paolo Pezzotta

Timbro

Coordinamento sicurezza **Geom. Marco Perego**

PROGETTO

Oggetto
ZONA VENDITA PARETI ESPOSITIVE

Scala
1:50-1:20-1:5

Formato tavola
A1

Timbro

AZdesign s.r.l.
Via Piemonte n. 13 Azzano San Paolo (Bg) 24052
tel +39 035 320314 fax +39 035 4170542
www.az-design.it info@az-design.it
REA BG 393629 Cod.Fiscale e P.IVA 03600000166
Capitale € 10.000,00 REA BG n. 393629

Pr03

Novembre 2018

MISURE DEFINITIVE DA RILEVARE E VERIFICARE IN CANTIERE