


NP.A01 - BANCO PRESCRIZIONI

-  MULTISTRATI SP 20mm
-  RIVESTIMENTO GRES PORCELLANATO (verificare spessore con D.L.)
-  STRIP LED


CONSIDERARE TUTTI GLI SCHIENALI ASPORTABILI PER ISPEZIONE CABLAGGI DA PAVIMENTO

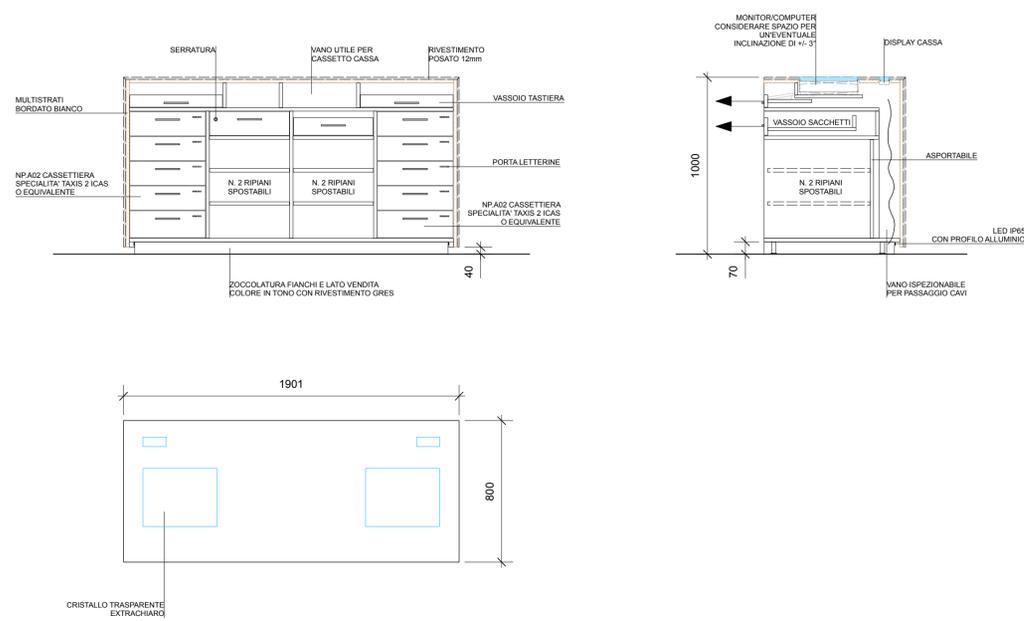

NP.A01 - BANCO PRESCRIZIONI

-  MULTISTRATI SP 20mm
-  RIVESTIMENTO GRES PORCELLANATO (verificare spessore con D.L.)
-  STRIP LED

CONSIDERARE TUTTI GLI SCHIENALI ASPORTABILI PER ISPEZIONE CABLAGGI DA PAVIMENTO

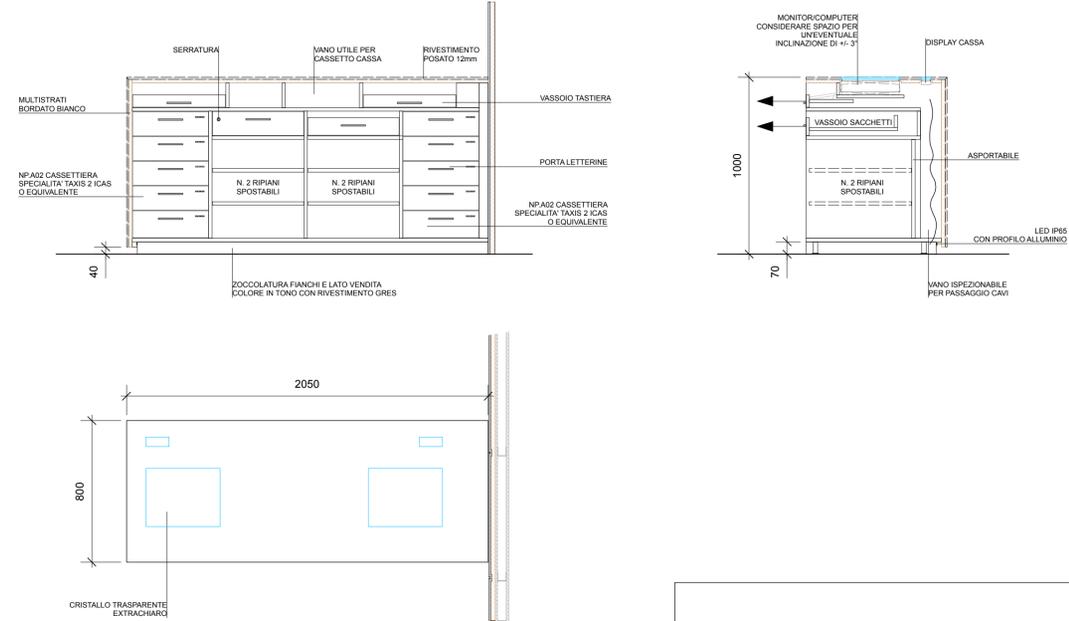

AZIENDA COMUNALE FARMACIE
 Azienda Speciale del Comune di San Donato Milanese
 Via Unica Bolgiano 16 - 20097 San Donato Milanese MI
 Responsabile unico del procedimento

FARMACIA COMUNALE SEDE 1

Fornitura e posa in opera di nuovo arredamento su misura farmacia Comunale di piazza Tevere n. 16

PROGETTO DEFINITIVO/ESECUTIVO

Progetto architettonico
studio AZdesign
 Via Piemonte, 13 - 24052 Azzano San Paolo (BG) - T/F 035 320314
 Collaboratori **Andrea Zanini**
Paolo Pezzotta

Coordinamento sicurezza **Geom. Marco Perego**

PROGETTO

Oggetto
 ZONA VENDITA BANCHI

Scala
 1:20

Formato tavola
A1

Pr04

Novembre 2018

MISURE DEFINITIVE DA RILEVARE E VERIFICARE IN CANTIERE



Timbro
AZdesign s.r.l.
 via Piemonte 13 Azzano San Paolo (BG) 24052
 tel. +39 035 320314 fax +39 035 471050
 www.azdesign.it info@azdesign.it
 P. IVA 08023400148 CODICE FISCALE 08023400148
 Cap.Soc. € 50.000,00 IRE € 10.000,00