




NP.A03 - CASSETTIERA RETRO BANCO

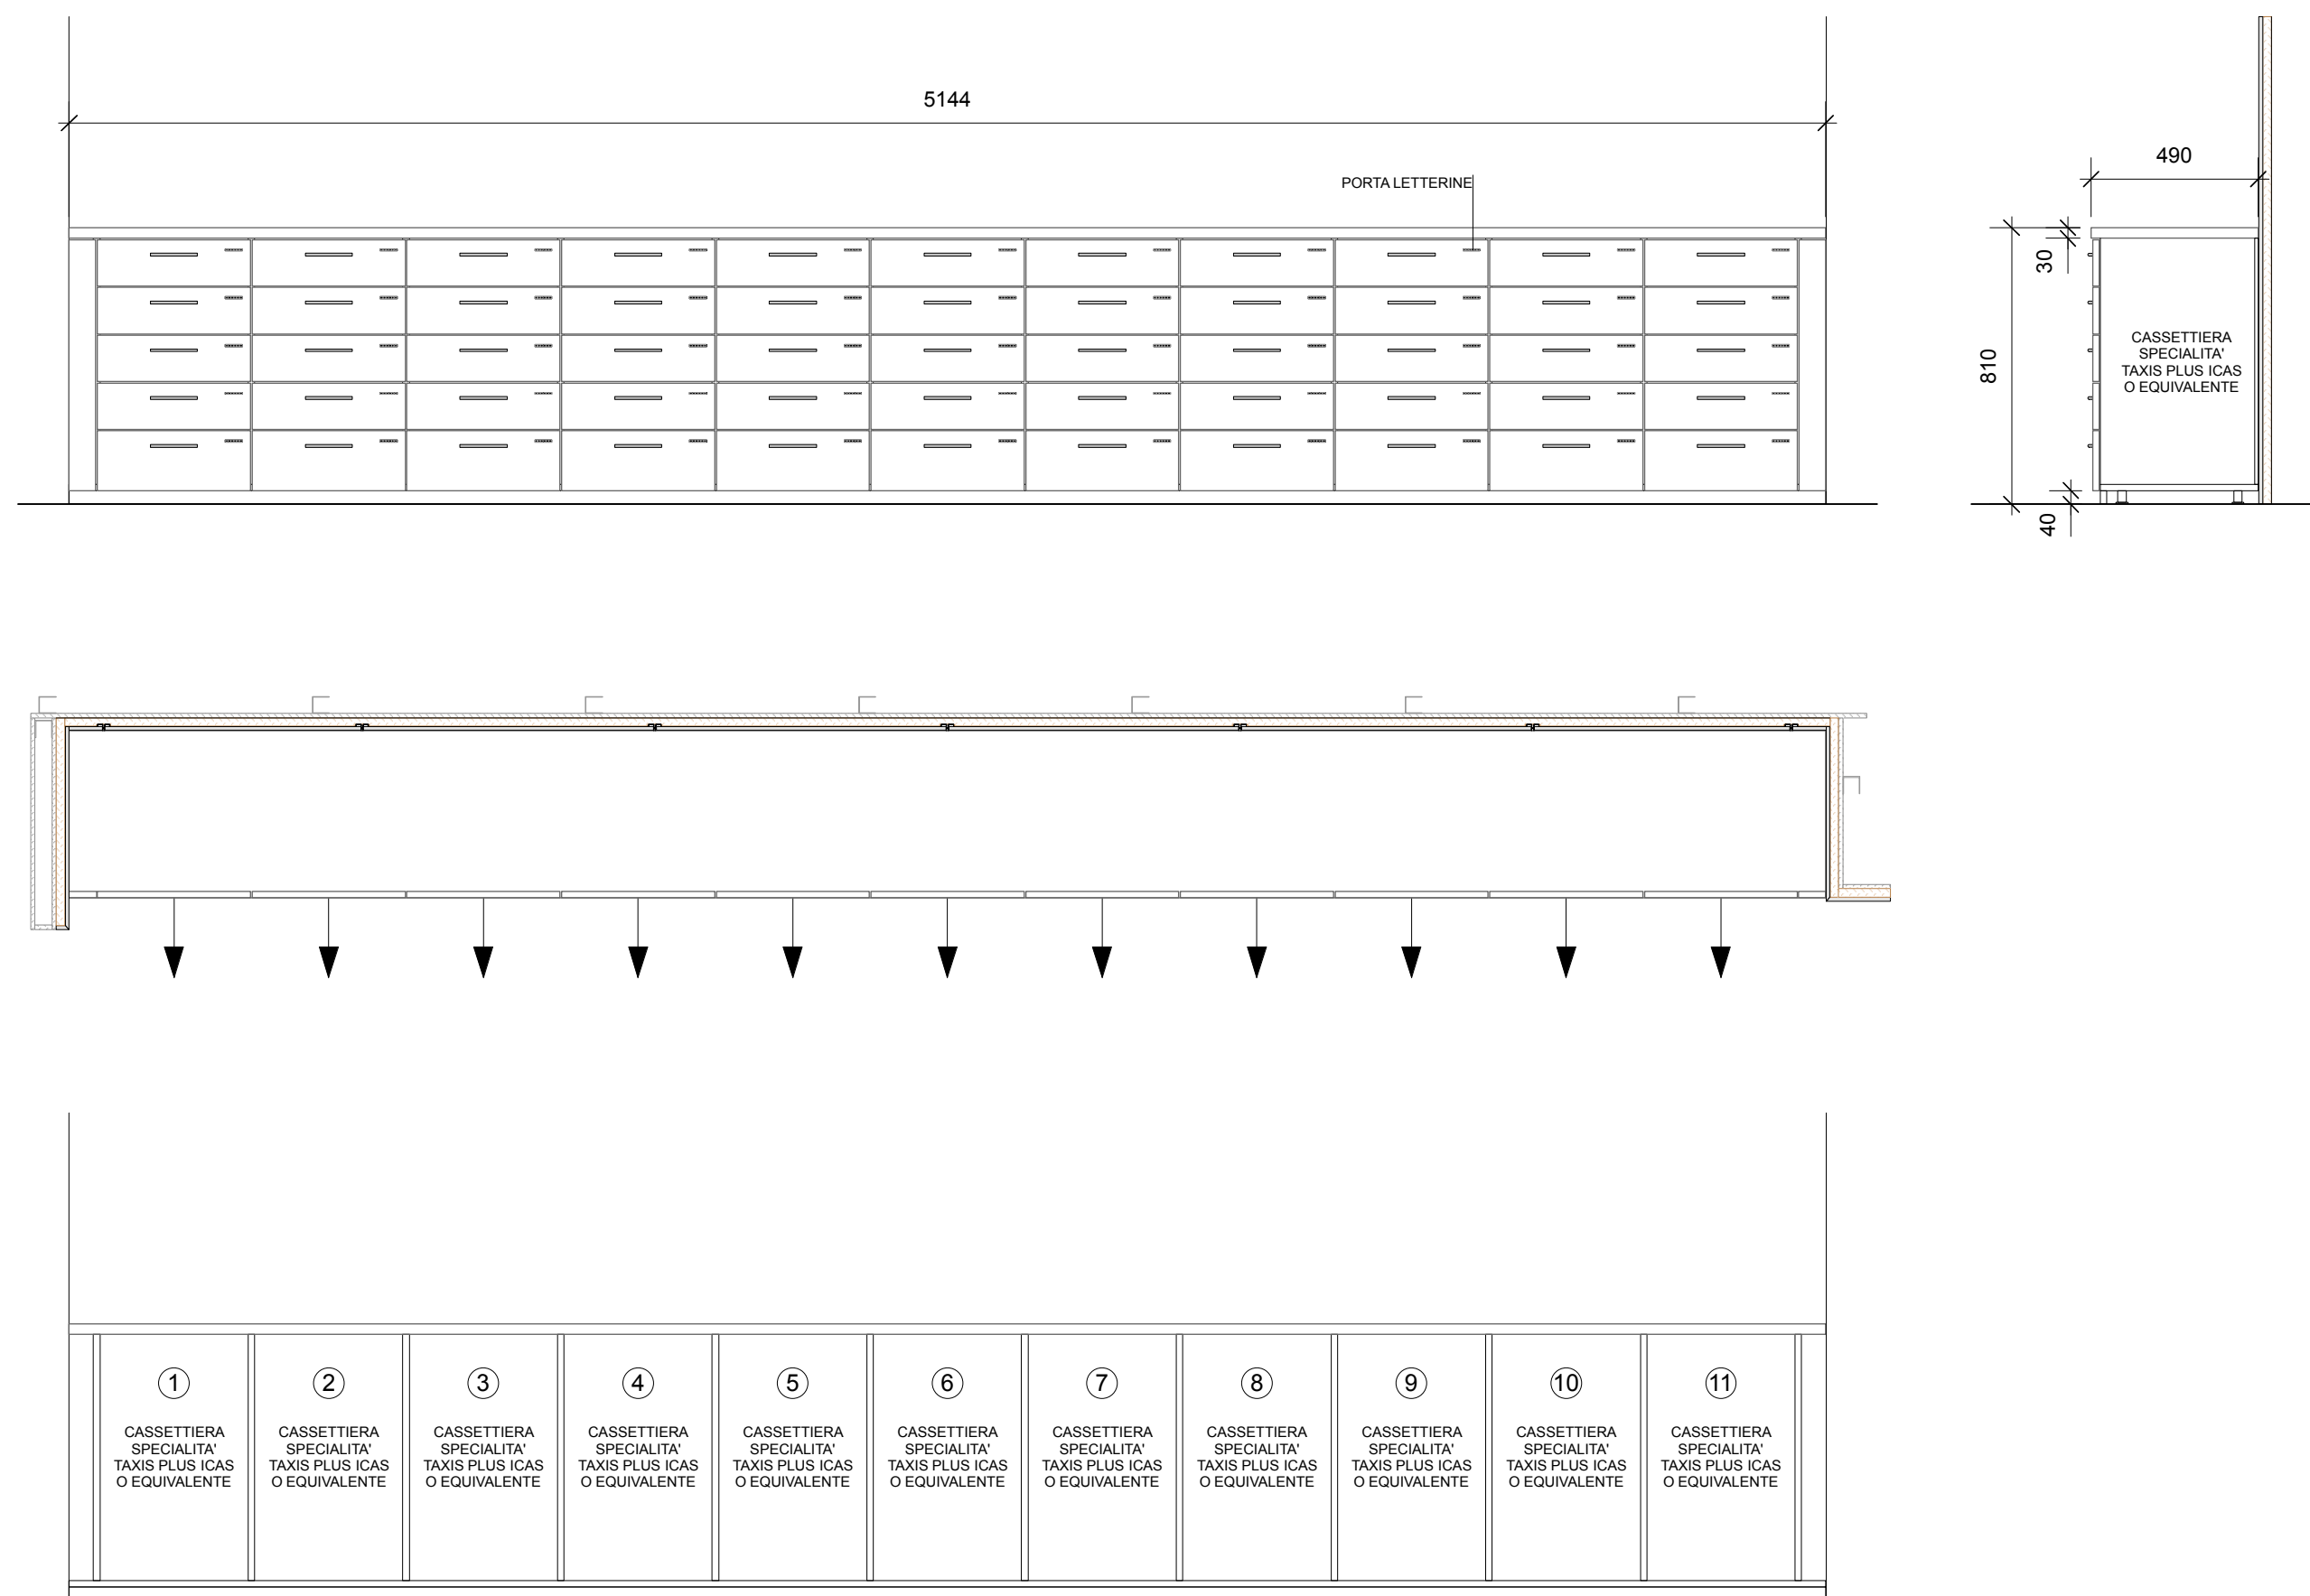


NP.A06 - CASSETTIERA

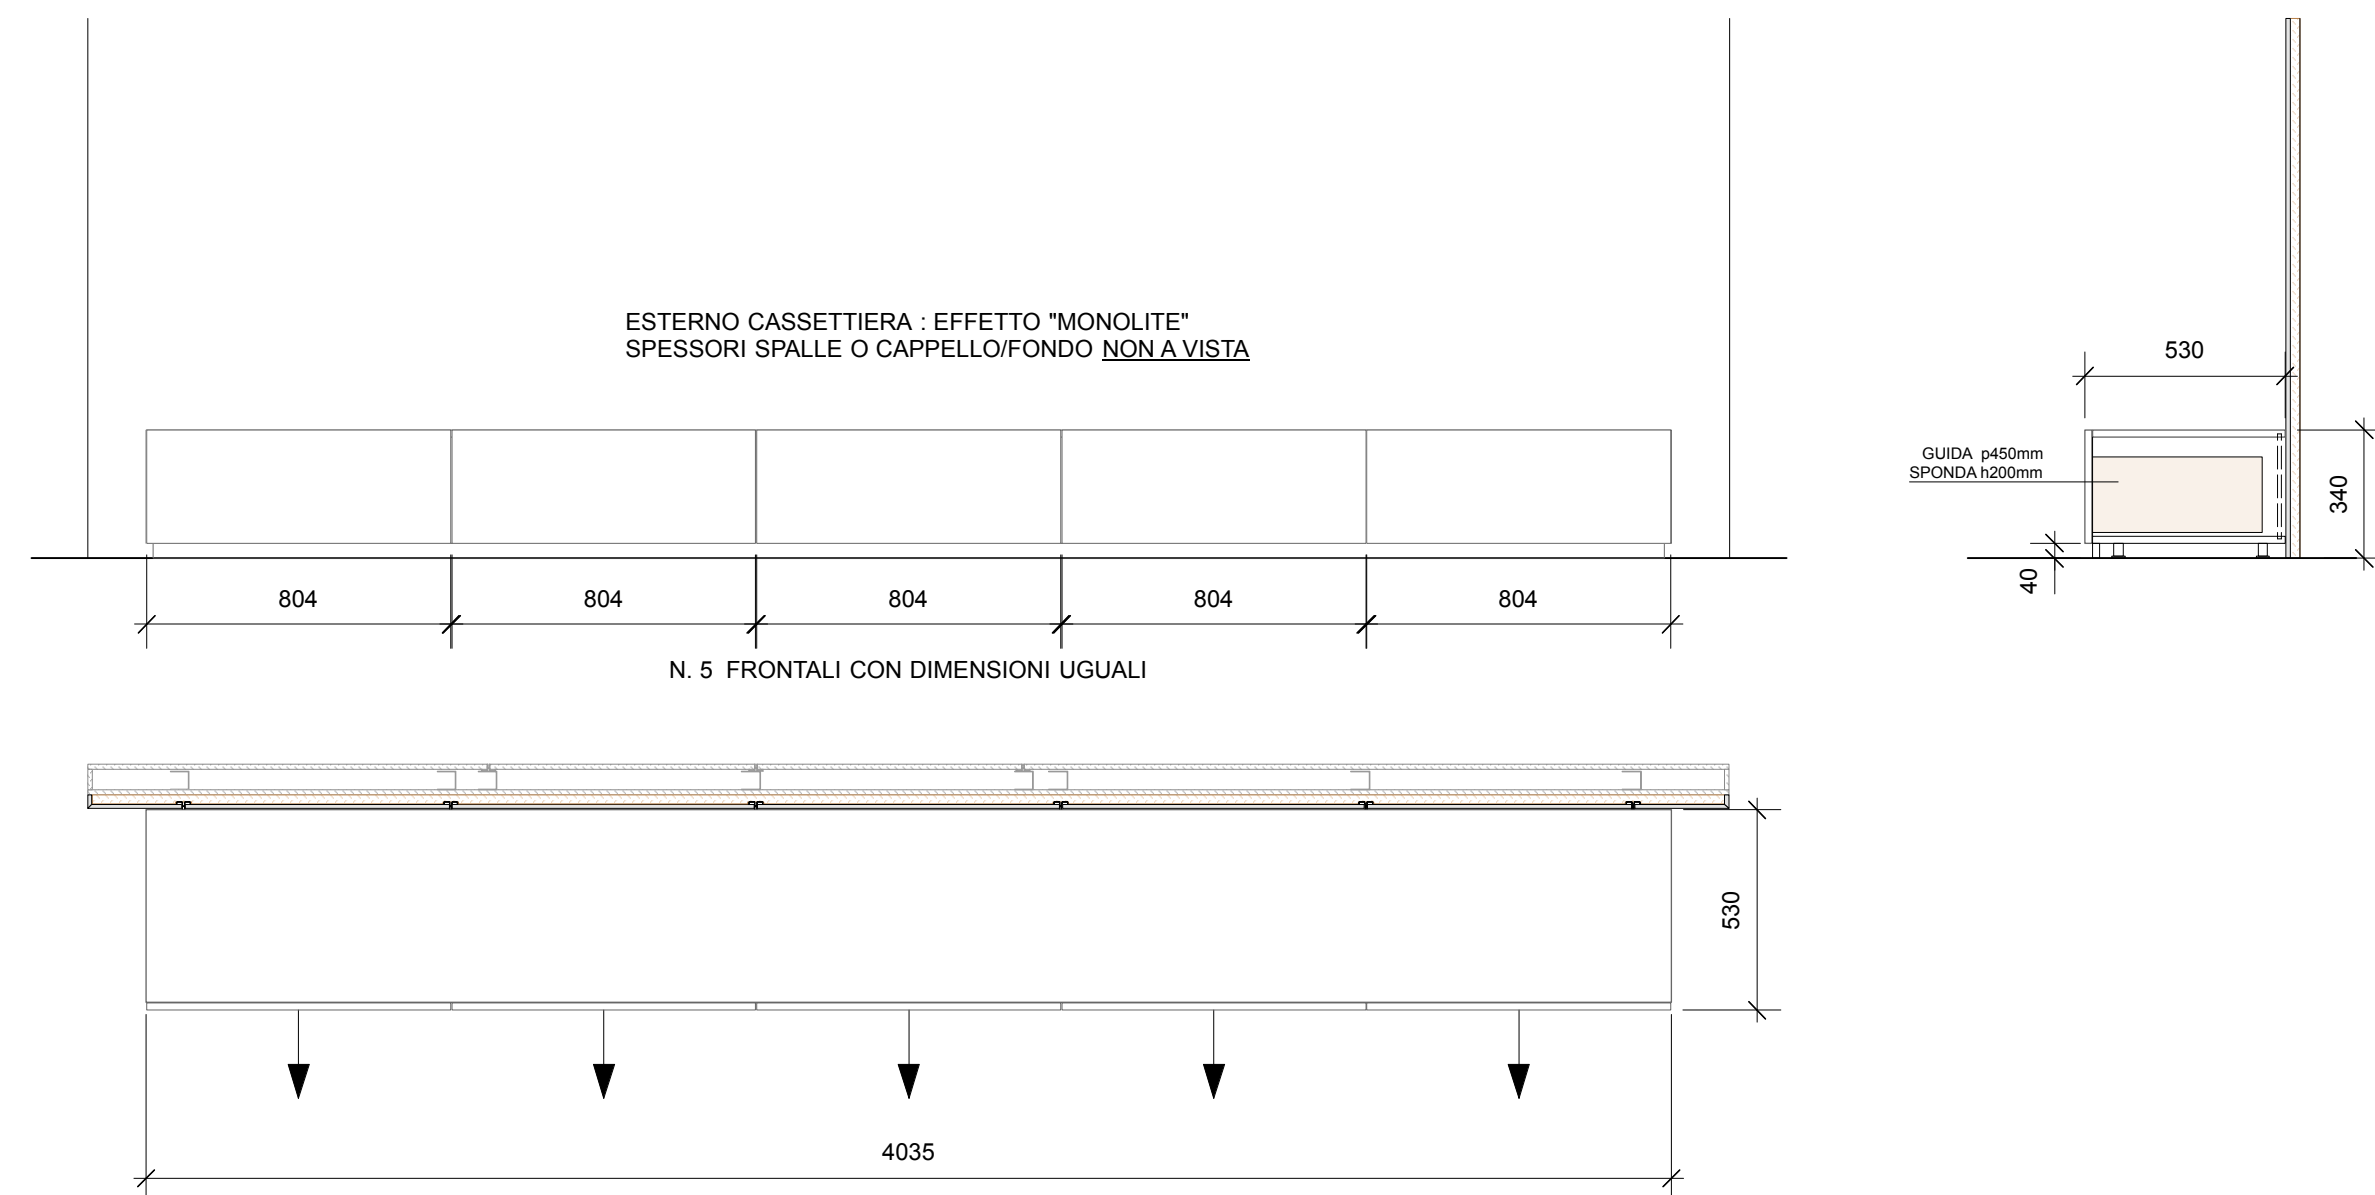


NP.A10 - CASSETTIERA SAGOMATA CURVA

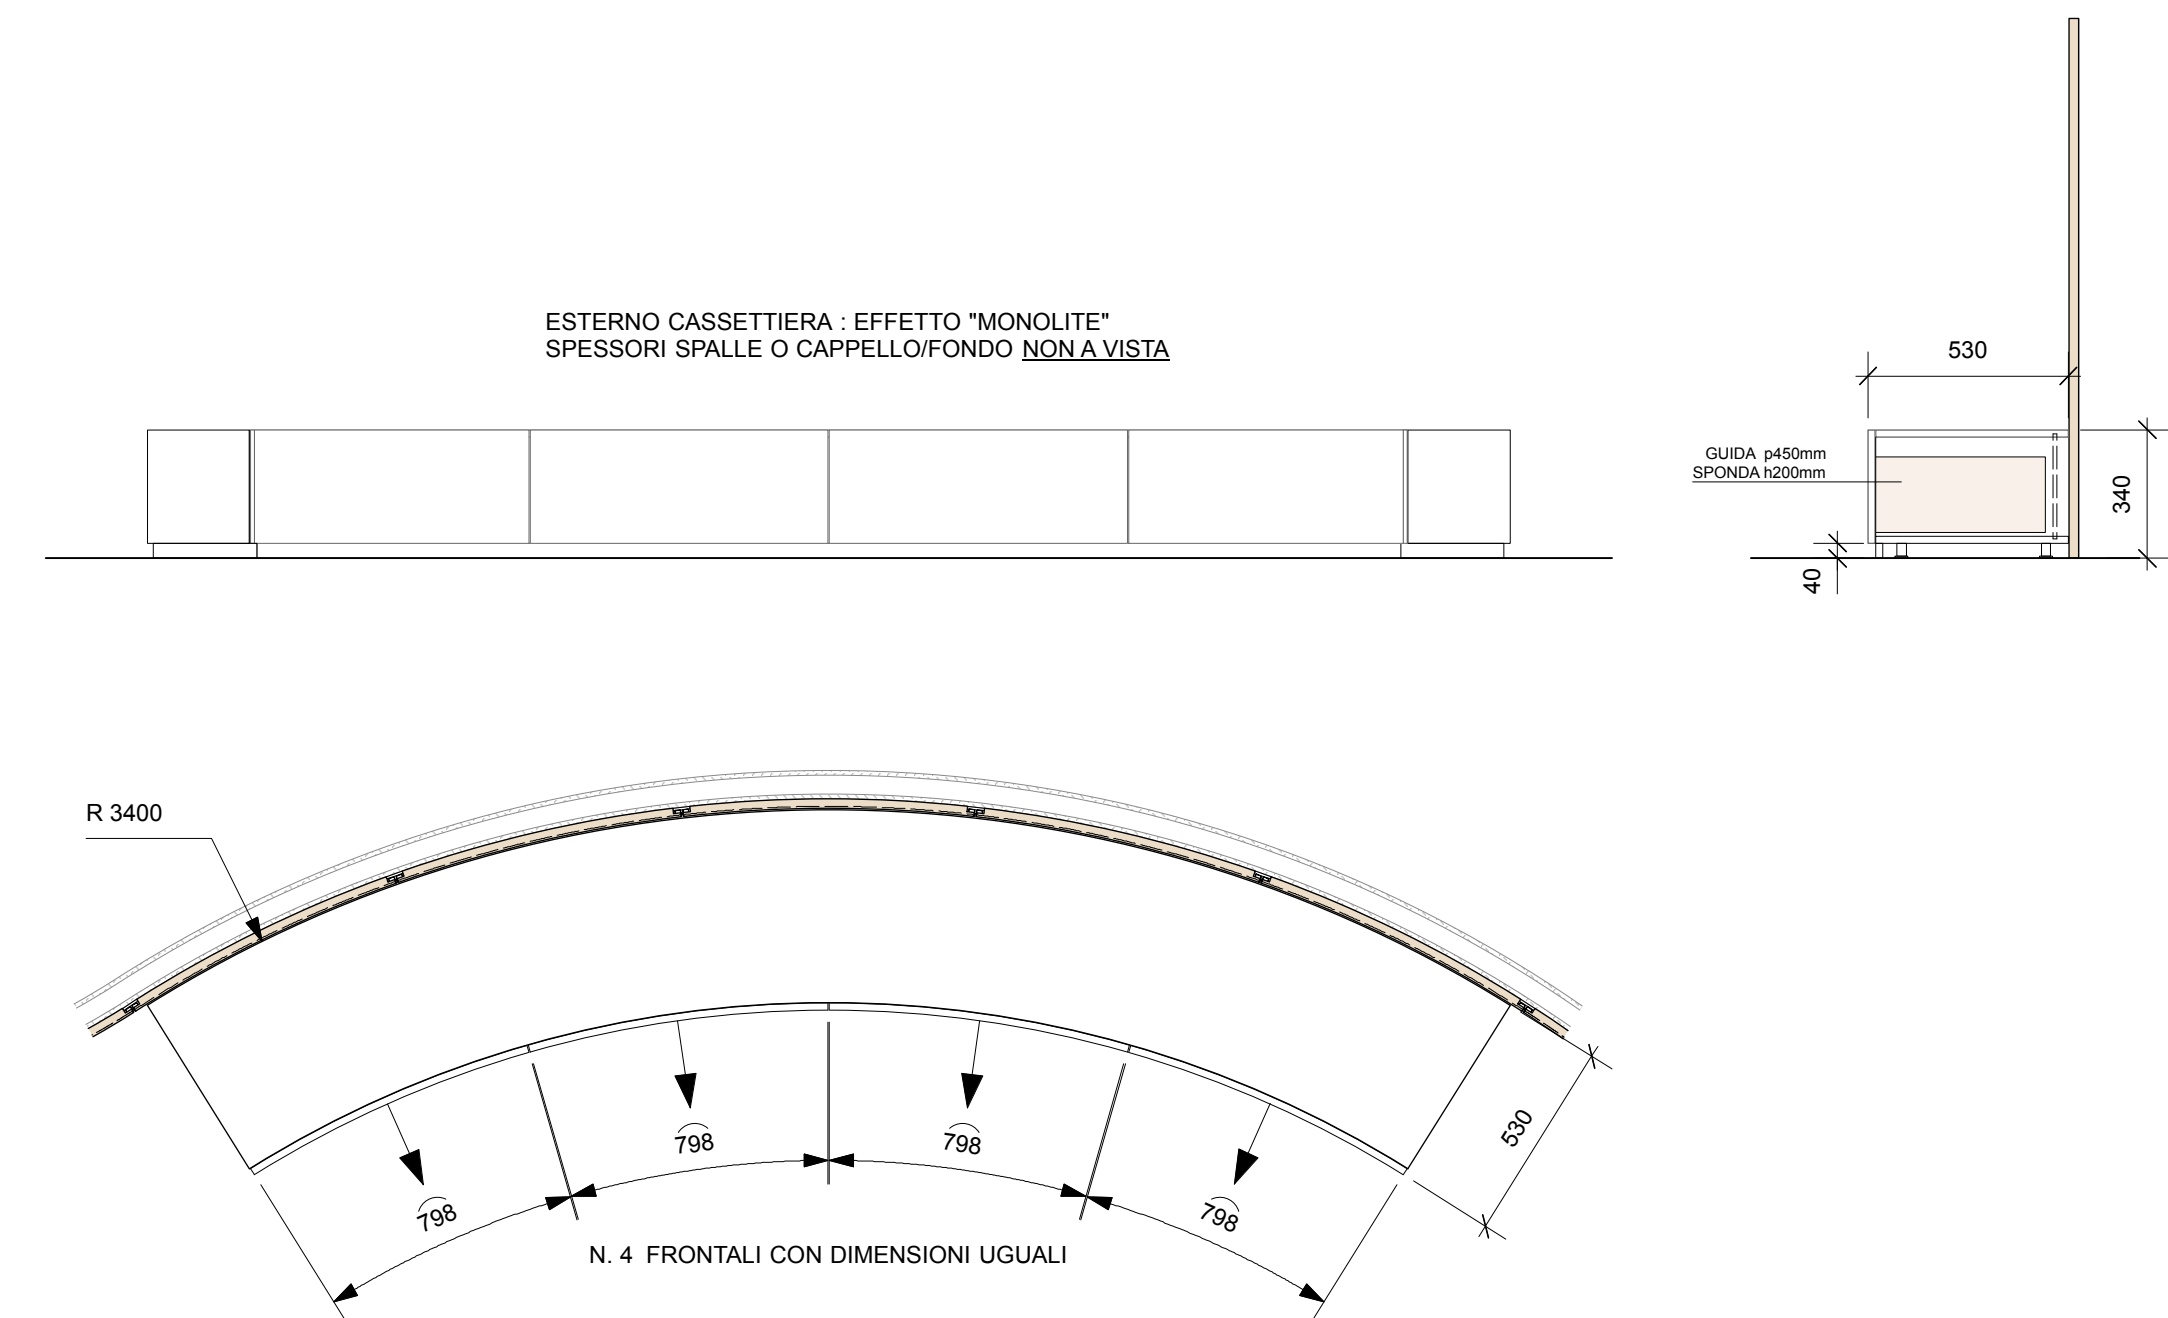

NP.A11 - MOBILE CENTRALE

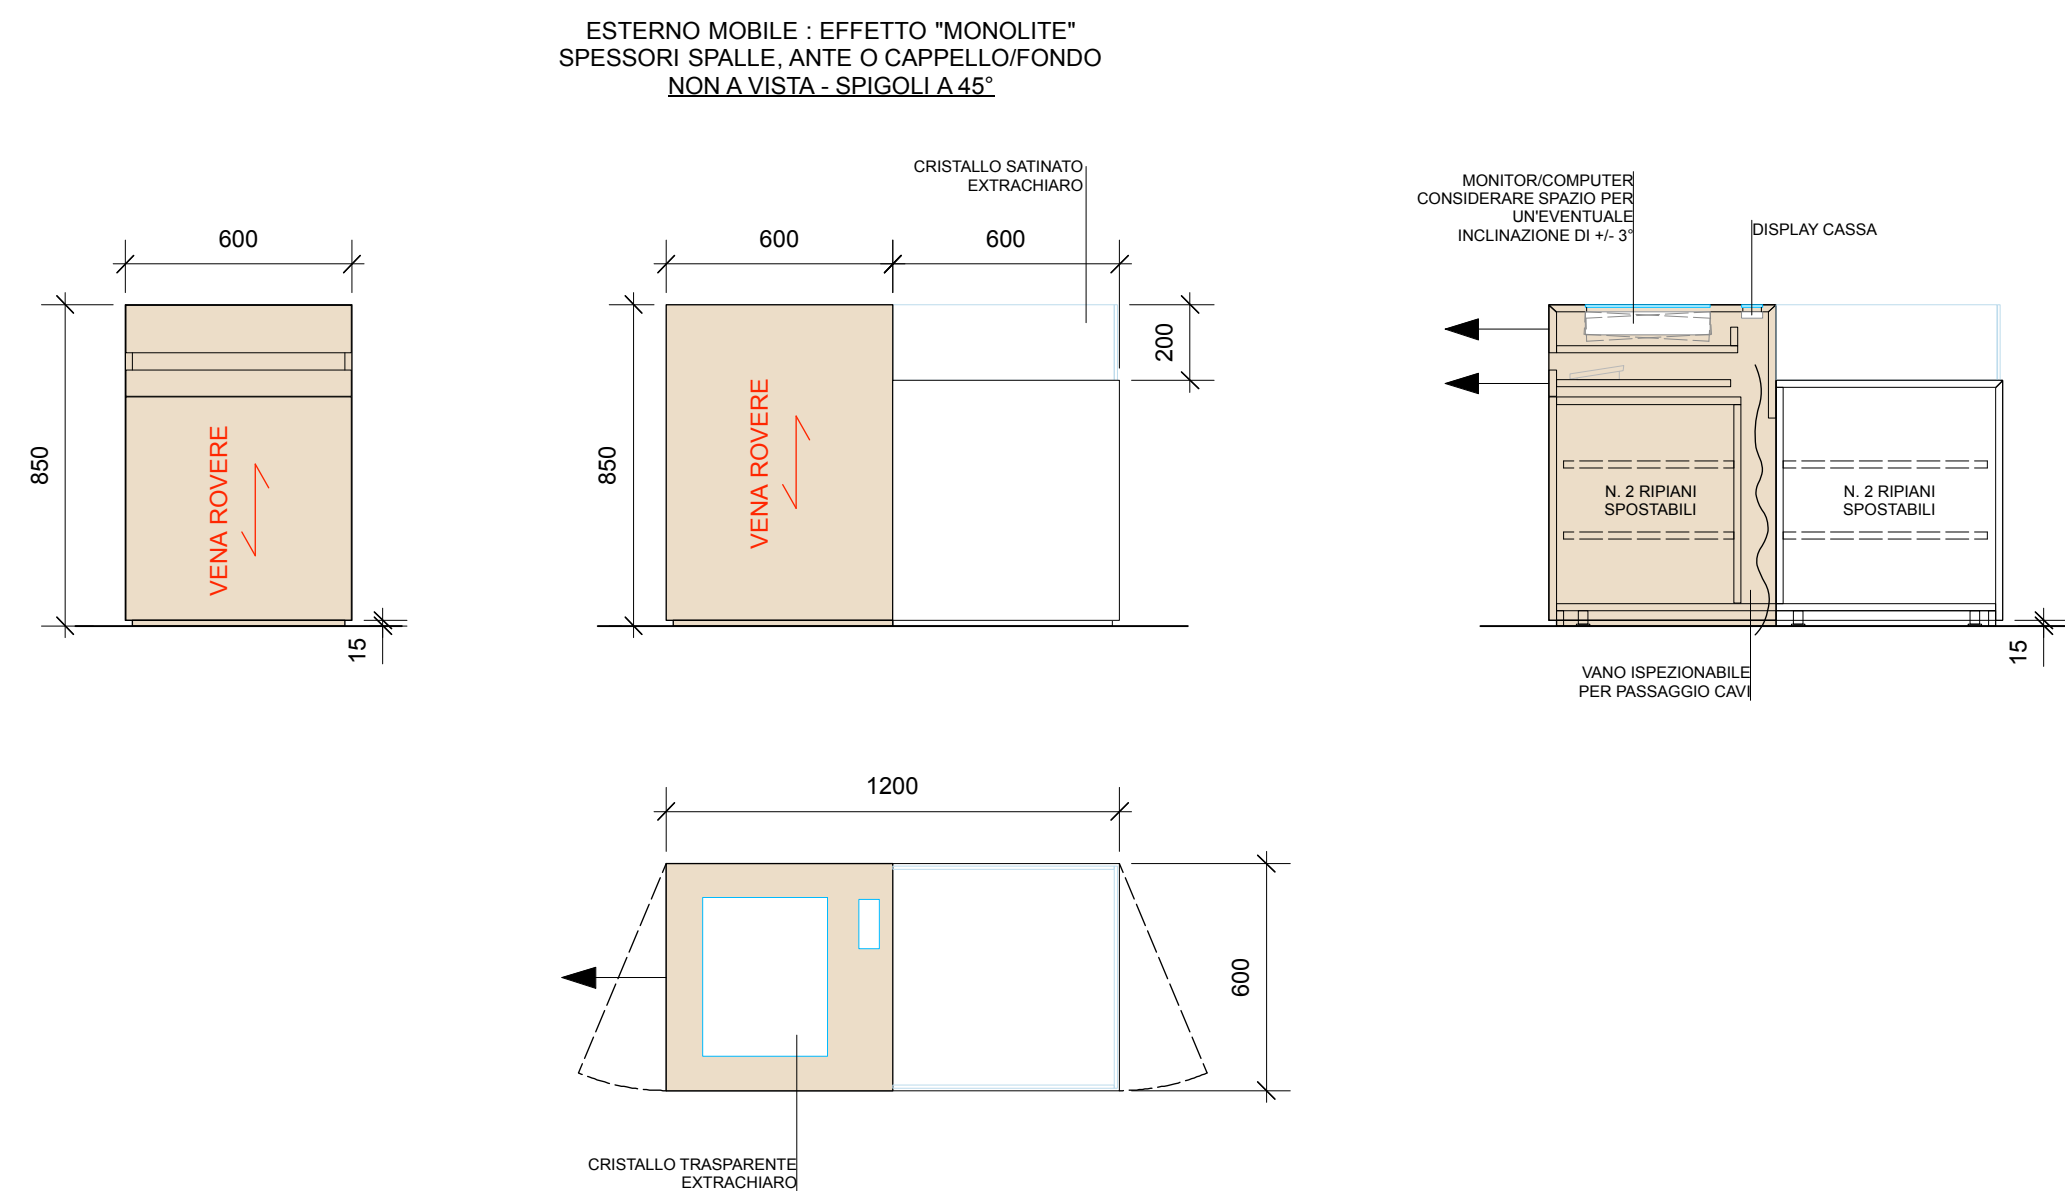

NP.A12 - MOBILE CENTRALE SU RUOTE

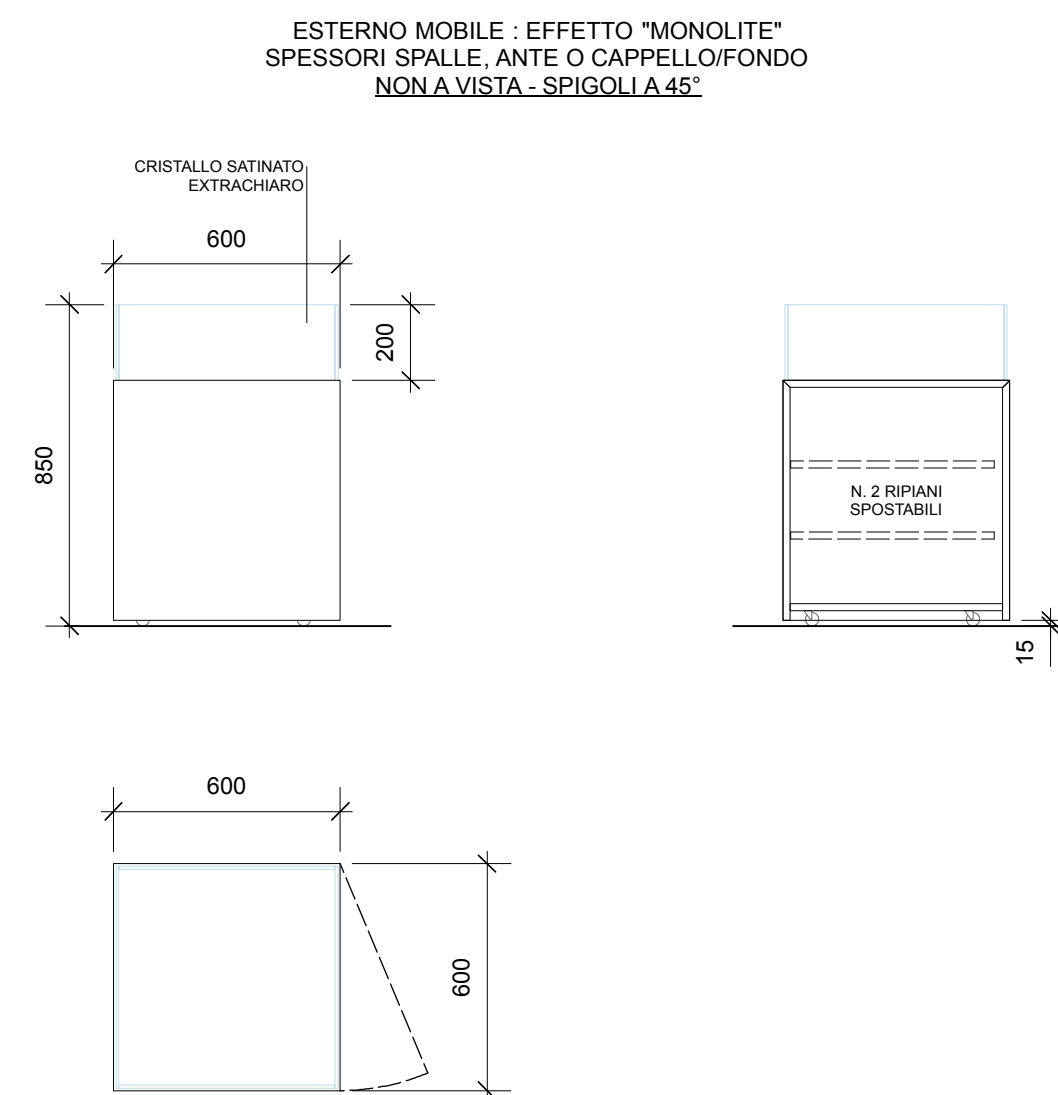


**AZIENDA COMUNALE FARMACIE**  
Azienda Speciale del Comune di San Donato Milanese  
Via Unica Belgiano 16 - 20097 San Donato Milanese MI  
Responsabile unico del procedimento

FARMACIA COMUNALE SEDE 1

Fornitura e posa in opera di nuovo arredamento su misura farmacia Comunale di piazza Tevere n. 16

PROGETTO DEFINITIVO/ESECUTIVO

Progetto architettonico  
**studio AZdesign**  
Via Piemonte, 13 - 24052 Azzano San Paolo (BG) - T/F 035 328314  
Collaboratori **Andrea Zanini**  
**Paolo Pezzotta**

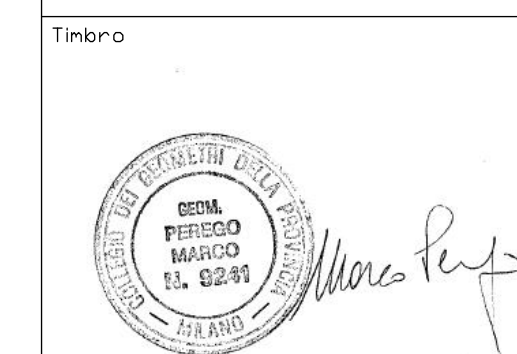

Coordinamento sicurezza **Geom. Marco Perego**

PROGETTO

Oggetto  
ZONA VENDITA CASSETTIERE, ISOLE CENTRALI

Scala  
1:20

Formato tavola  
**A1**

**Pr05**

Novembre 2018

MISURE DEFINITIVE DA RILEVARE E VERIFICARE IN CANTIERE