



NP.A19 - MOBILE ANGOLO GALENICO

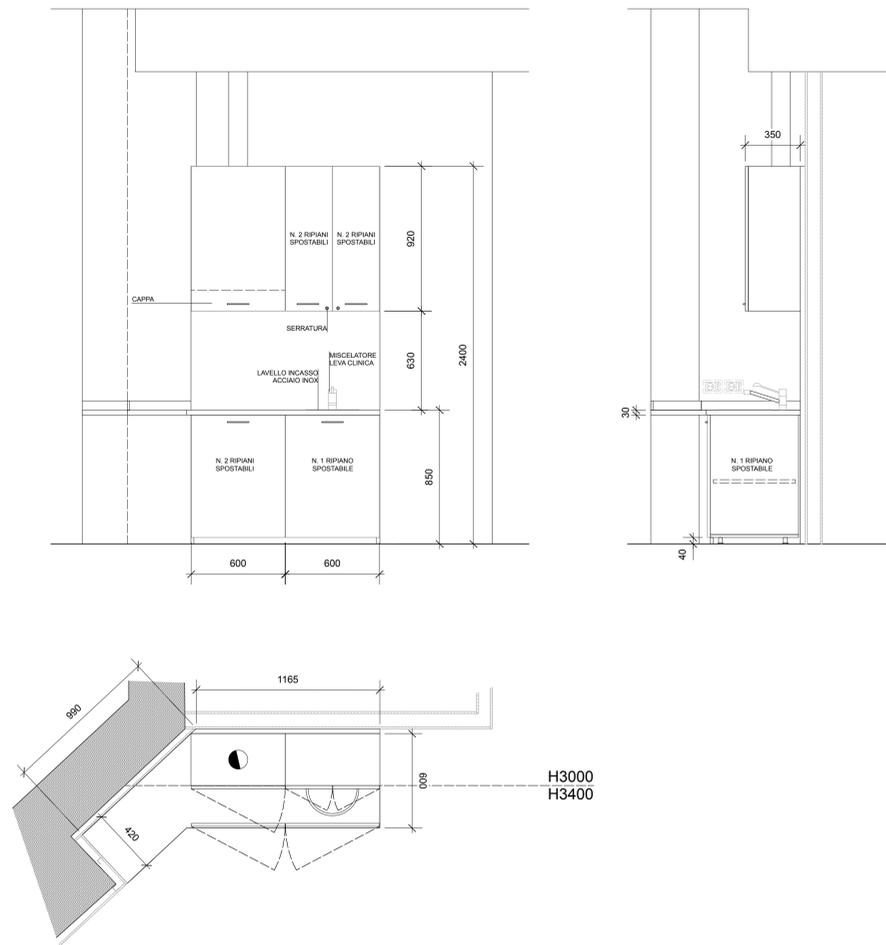

NP.A20 - BANCO SMISTAMENTO

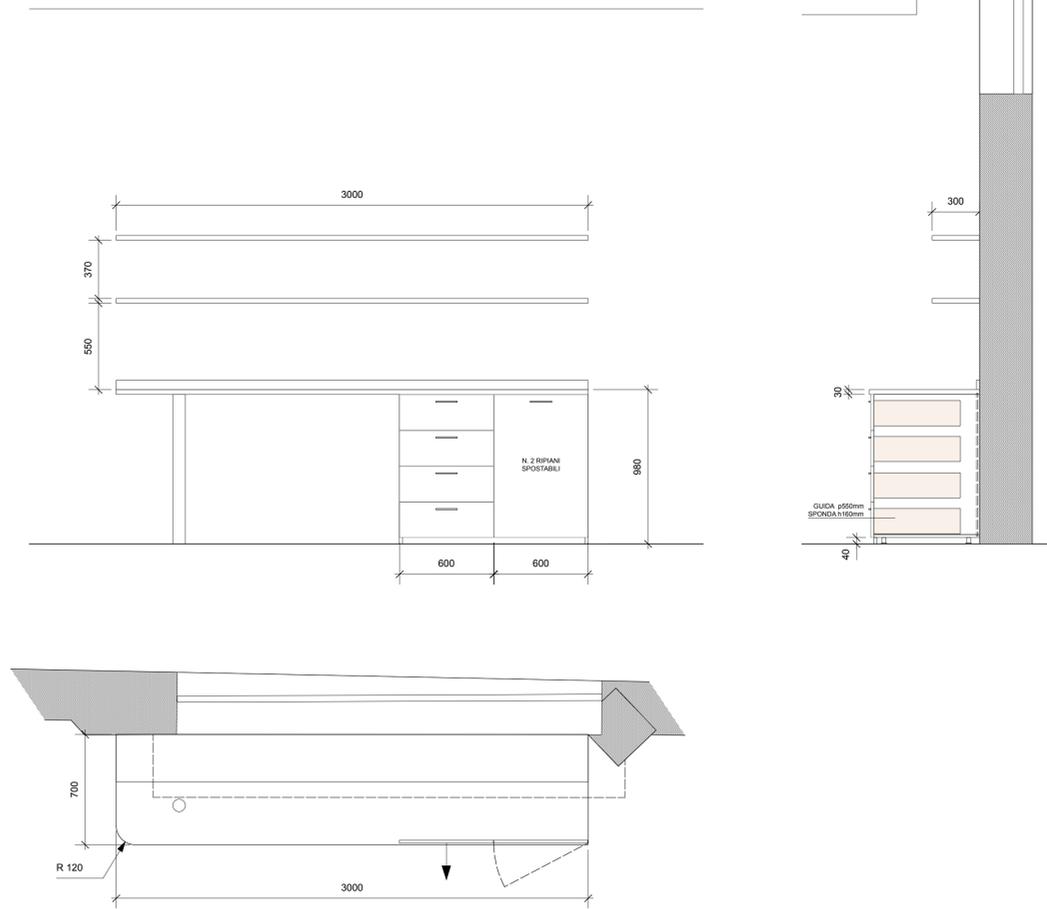

AZIENDA COMUNALE FARMACIE
 Azienda Speciale del Comune di San Donato Milanese
 Via Unica Belgiano 16 - 20097 San Donato Milanese MI
 Responsabile unico del procedimento

FARMACIA COMUNALE SEDE 1
 Fornitura e posa in opera di nuovo arredamento su misura farmacia Comunale di piazza Tevere n. 16

PROGETTO DEFINITIVO/ESECUTIVO

Progetto architettonico
studio AZdesign
 Via Piemonte, 13 - 24052 Azzano San Paolo (BG) - T/F 035 328314
 Collaboratori **Andrea Zanini**
Paolo Pezzotta



Coordinamento sicurezza **Geom. Marco Perego**

PROGETTO
 Oggetto
 BACK OFFICE ANGOLO GALENICO, SMISTAMENTO



Scala **1:20** Formato tavola **A1**

Pr07
 Novembre 2018
MISURE DEFINITIVE DA RILEVARE E VERIFICARE IN CANTIERE