

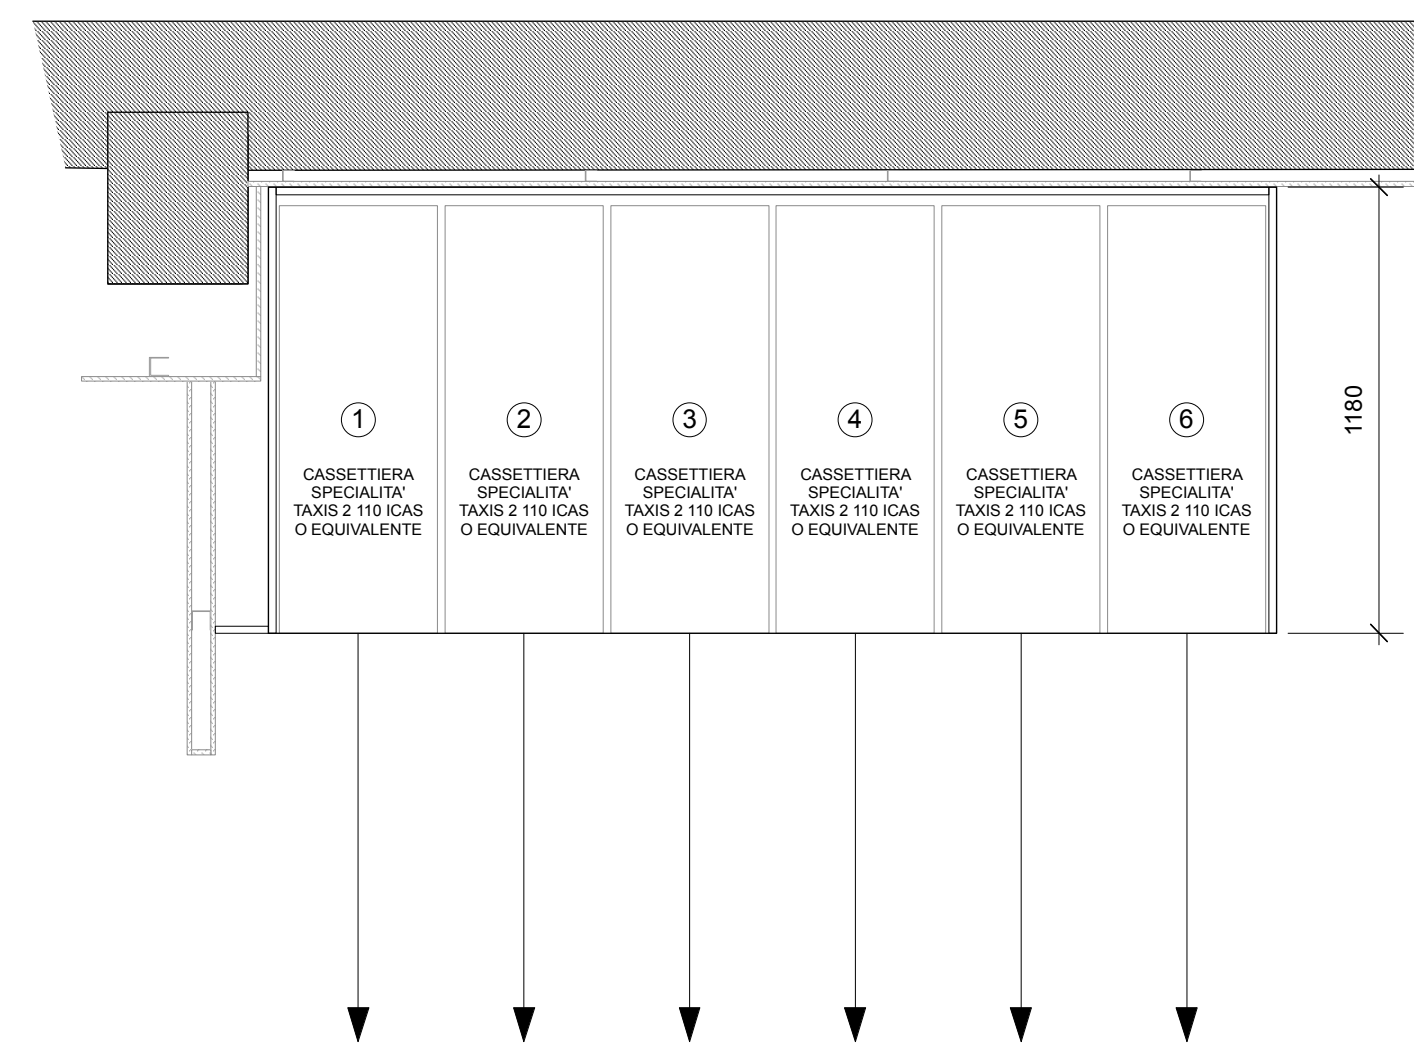


NP.A17 - CASSETTIERA DI SPECIALITA'

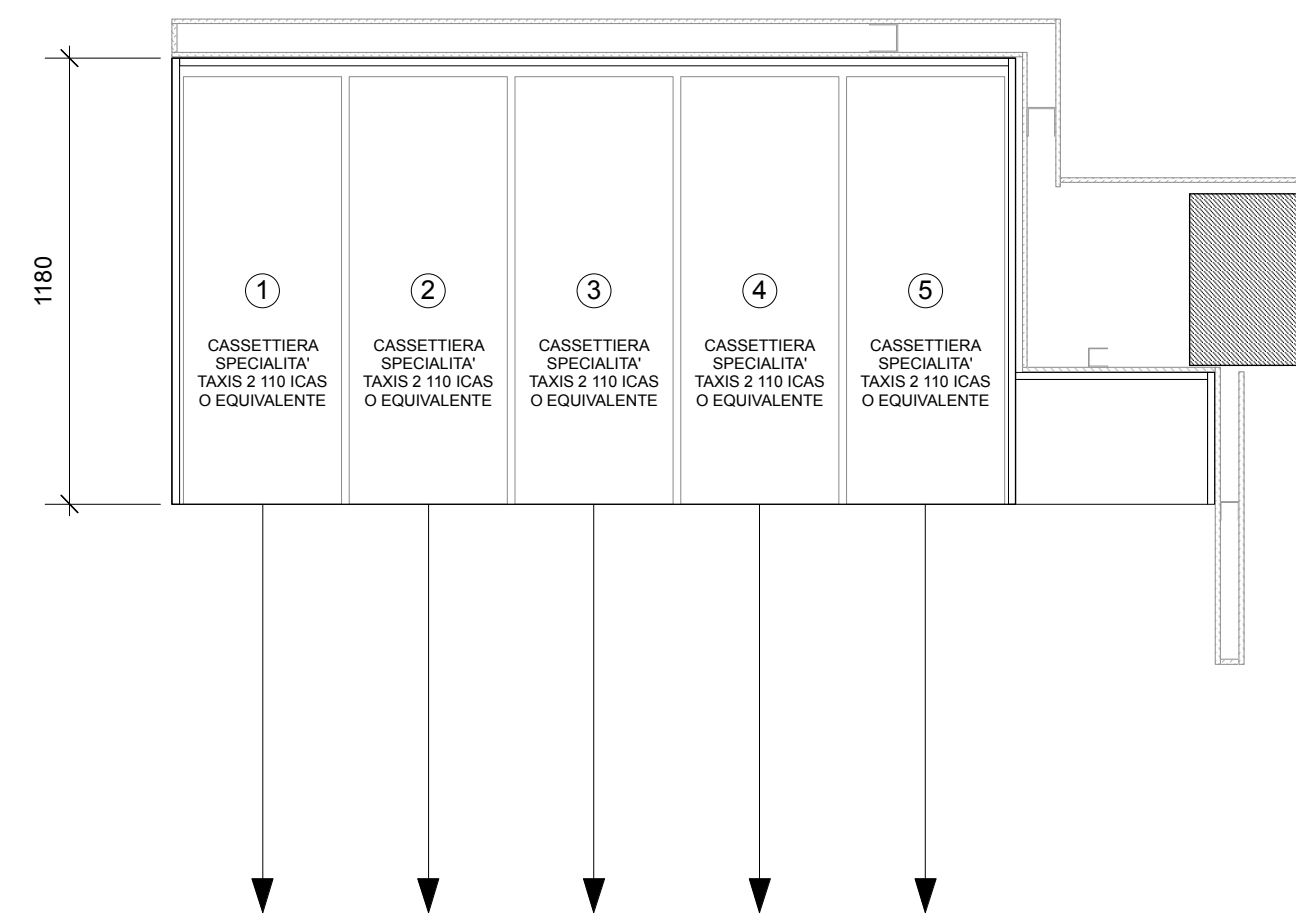


NP.A18 - CASSETTIERA DI SPECIALITA'

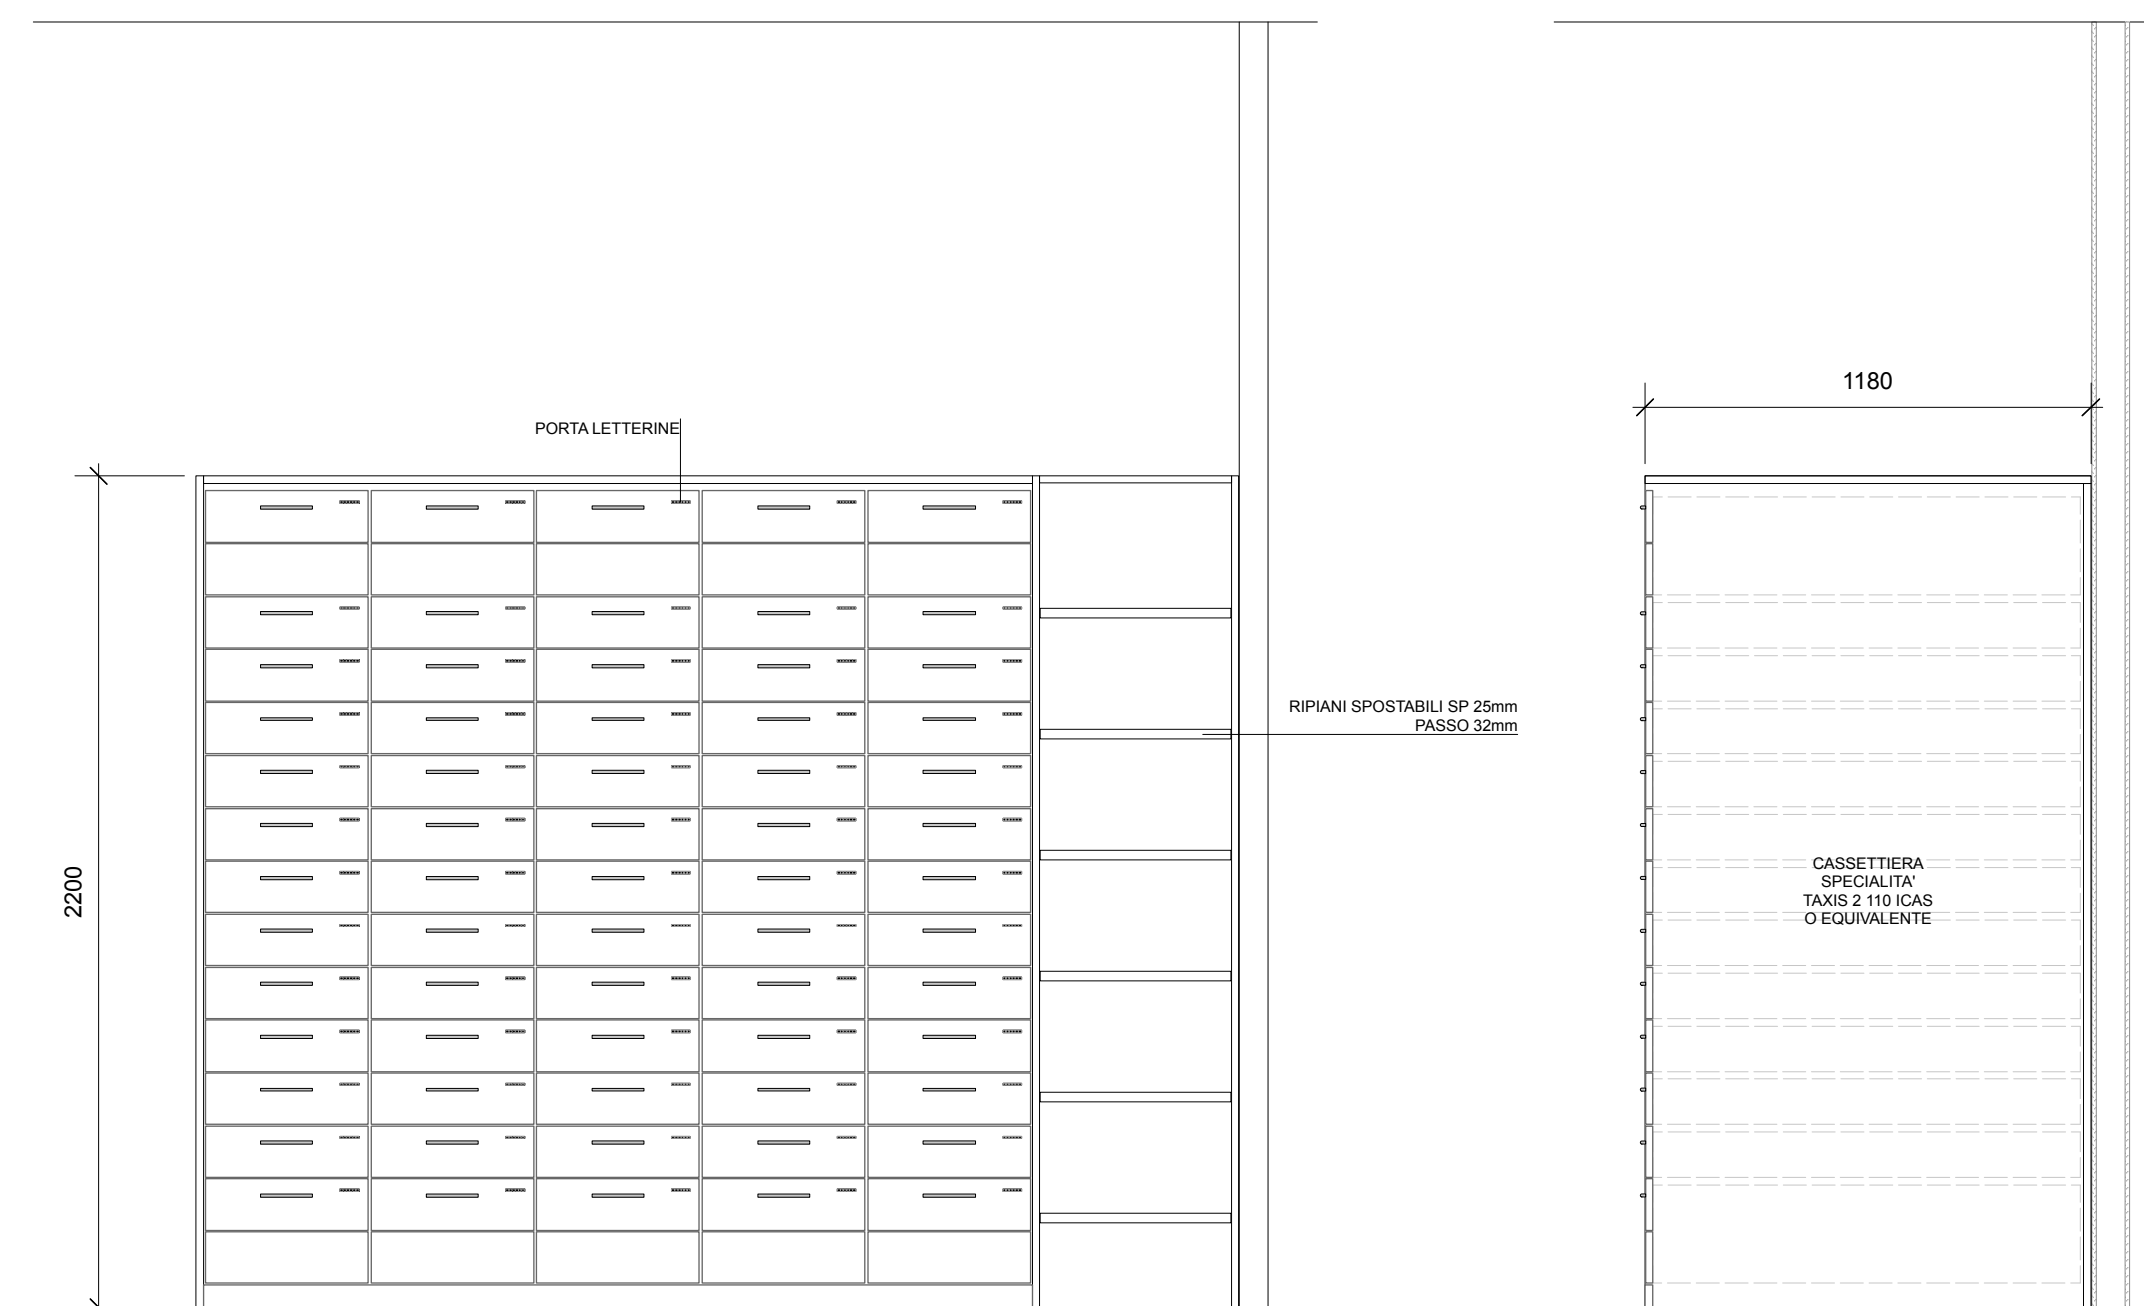

NP.A21 - SCAFFALATURE

| NUMERO SCAFFALATURE | L | L1 | L2 |
|---------------------|--------|-------|-------|
| 2 | 1000mm | ----- | ----- |
| 4 | 1200mm | ----- | ----- |
| 4 | 1400mm | 813mm | 512mm |
| 3 | 1701mm | 813mm | 813mm |

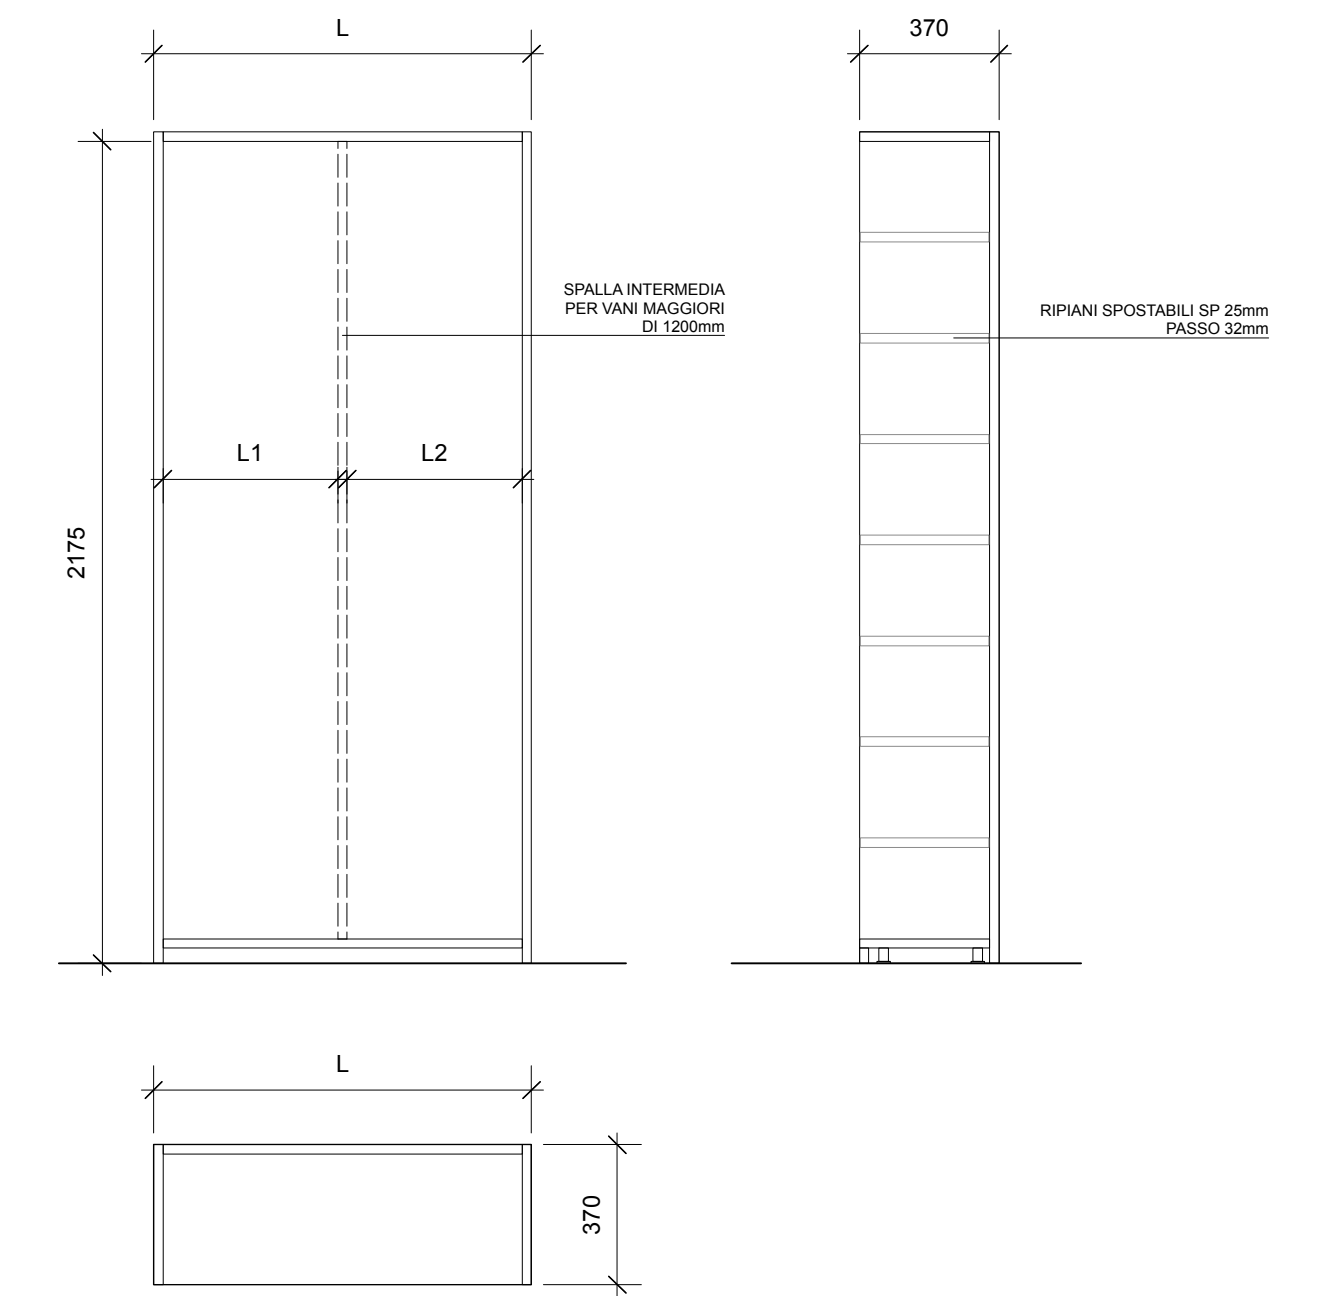


AZIENDA COMUNALE FARMACIE
 Azienda Speciale del Comune di San Donato Milanese MI
 Via Unica Belgiano 16 - 20097 San Donato Milanese MI
 Responsabile unico del procedimento

FARMACIA COMUNALE SEDE 1

Fornitura e posa in opera di nuovo arredamento su misura farmacia Comunale di piazza Tevere n. 16

PROGETTO DEFINITIVO/ESECUTIVO

Progetto architettonico
studio AZdesign
 Via Piemonte, 13 - 24052 Azzano San Paolo (BG) - T/F 035 328314
 Collaboratori **Andrea Zanini**
Paolo Pezzotta

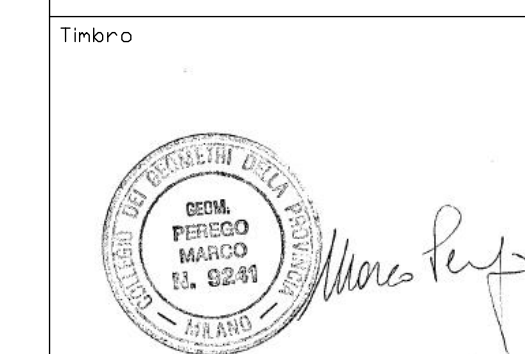

Coordinamento sicurezza **Geom. Marco Perego**

PROGETTO
 Oggetto
 BACK OFFICE CASSETTIERE DI SPECIALITA', SCAFFALATURE A GIORNO
 Scala
 1:20
 Formato tavola **A1**

Pr08

Novembre 2018
MISURE DEFINITIVE DA RILEVARE E VERIFICARE IN CANTIERE