

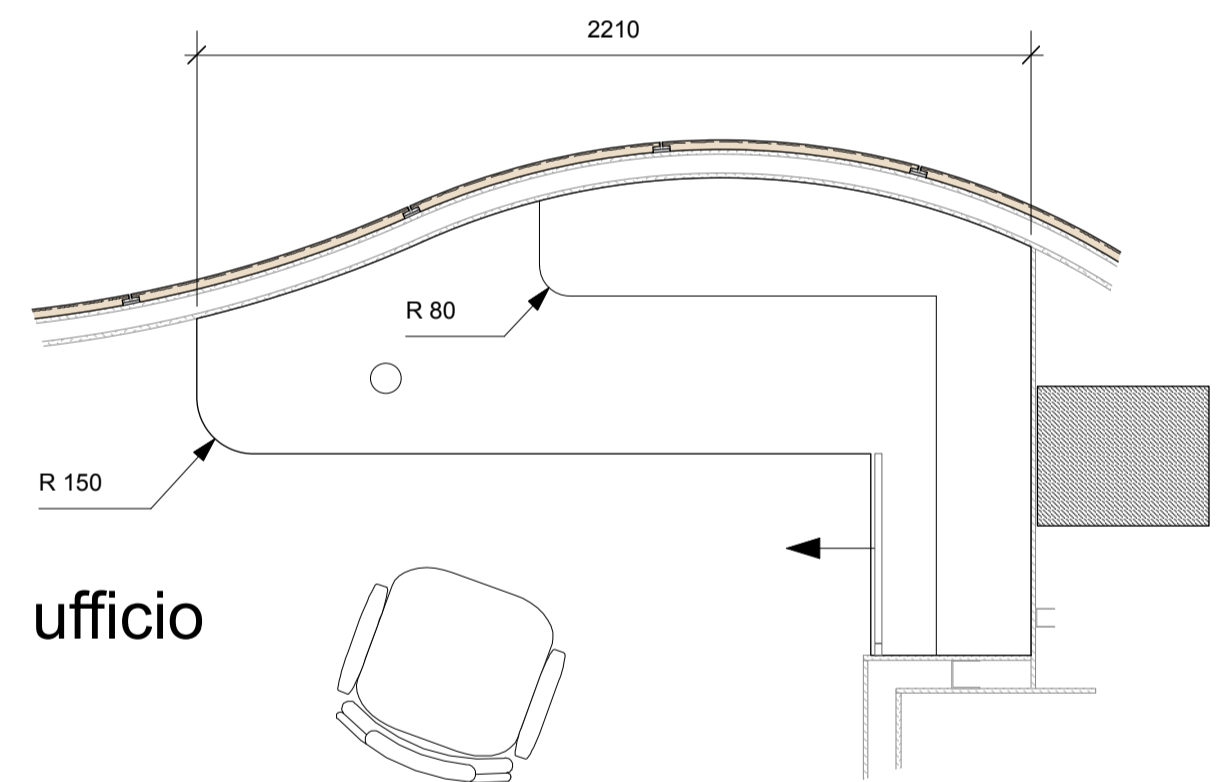
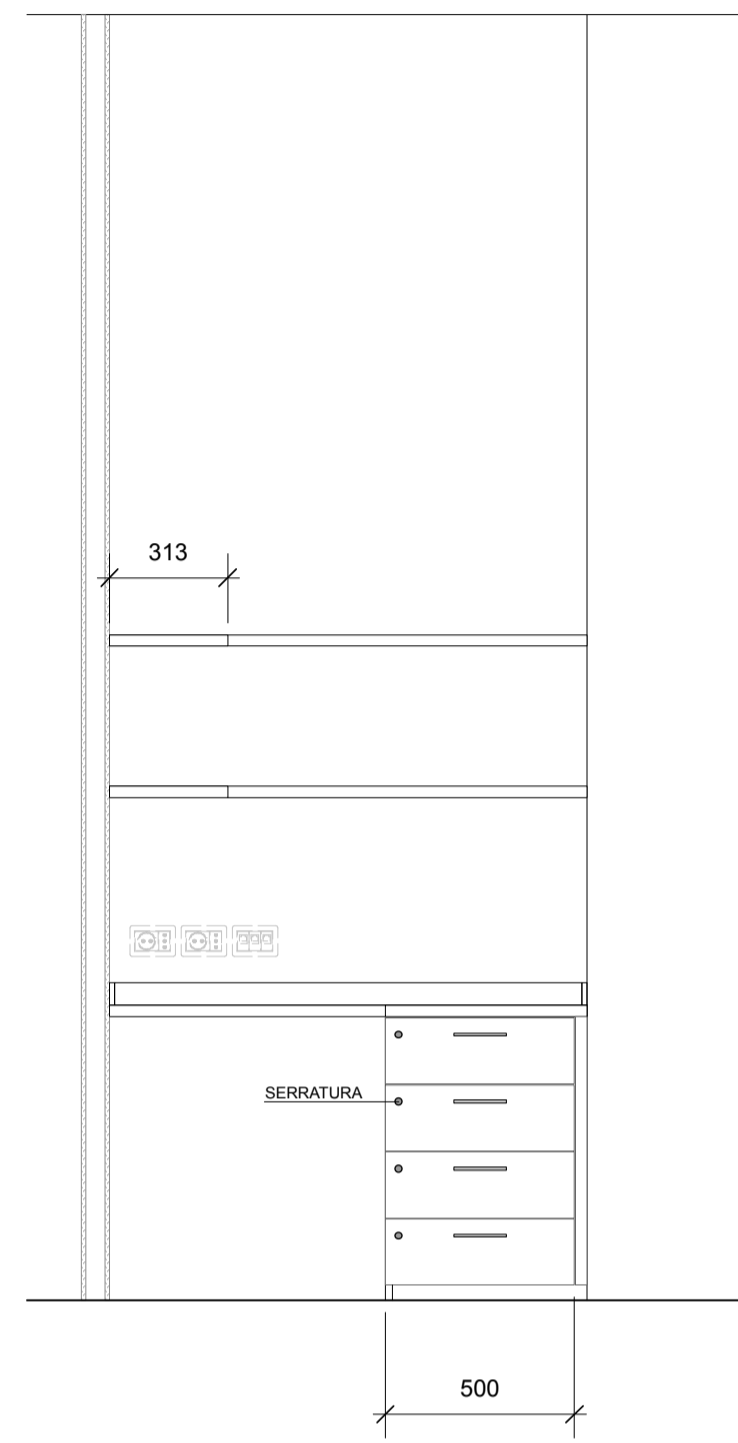
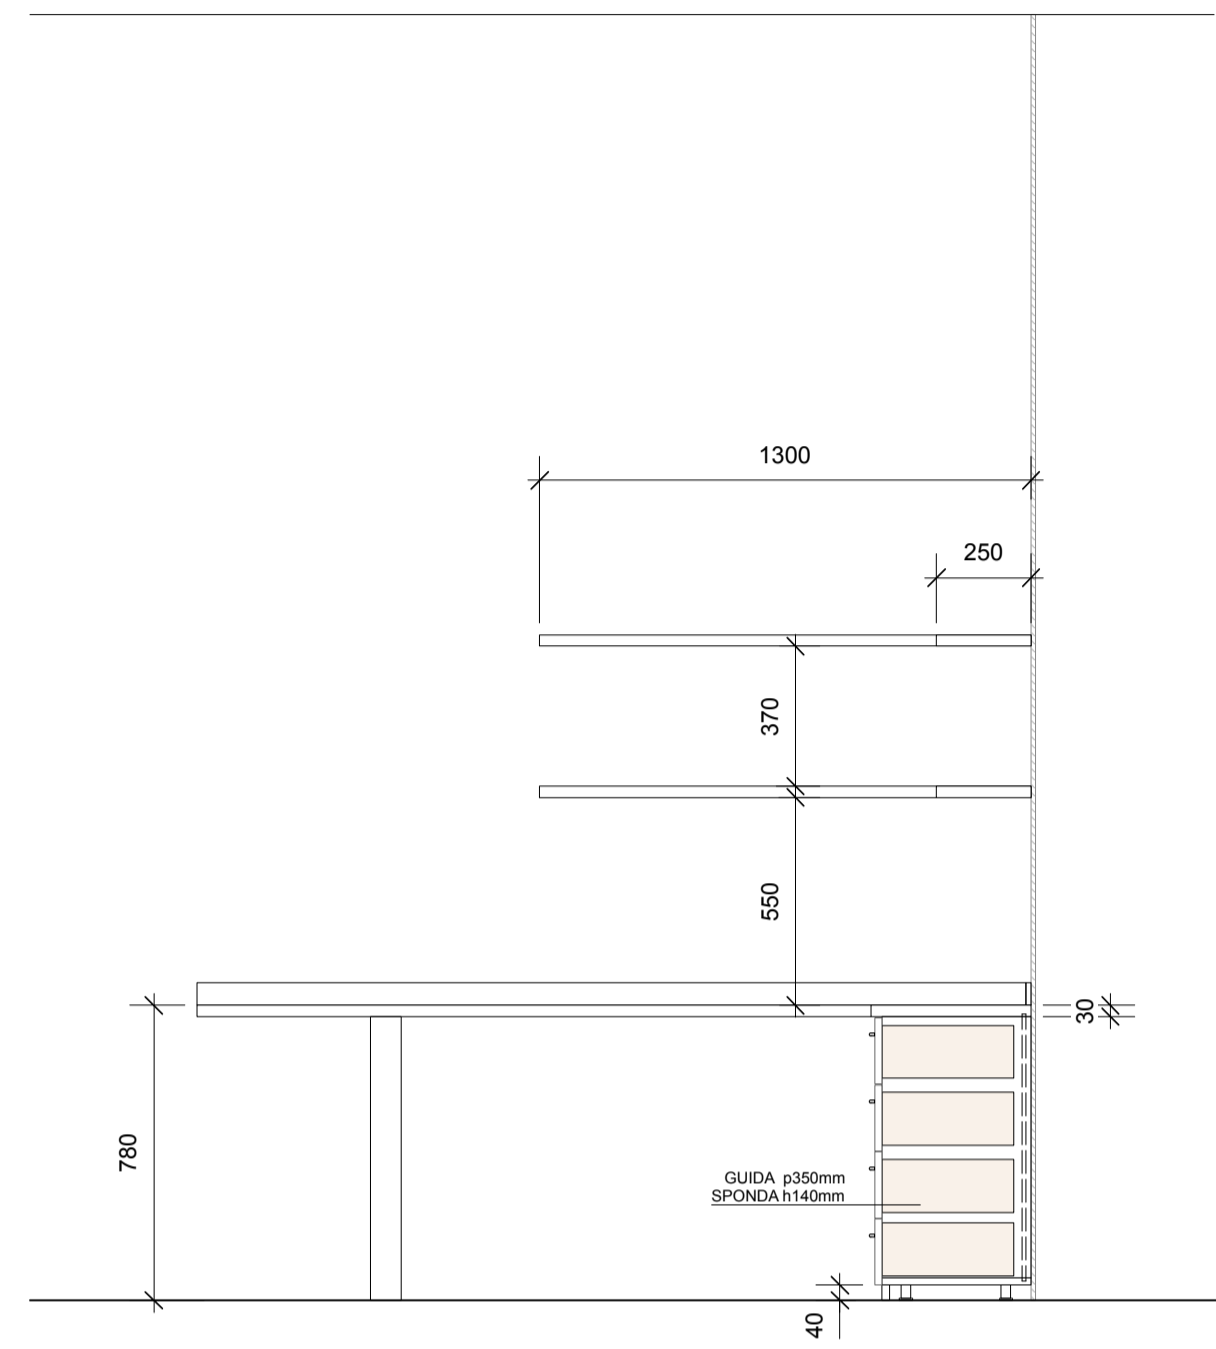
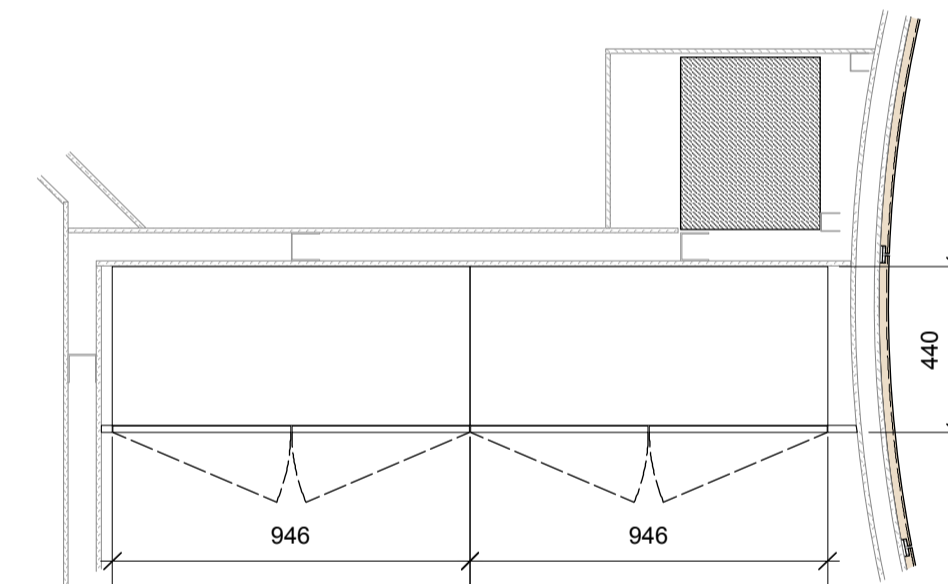


NP.A23 - SCRIVANIA DIRETTRICE

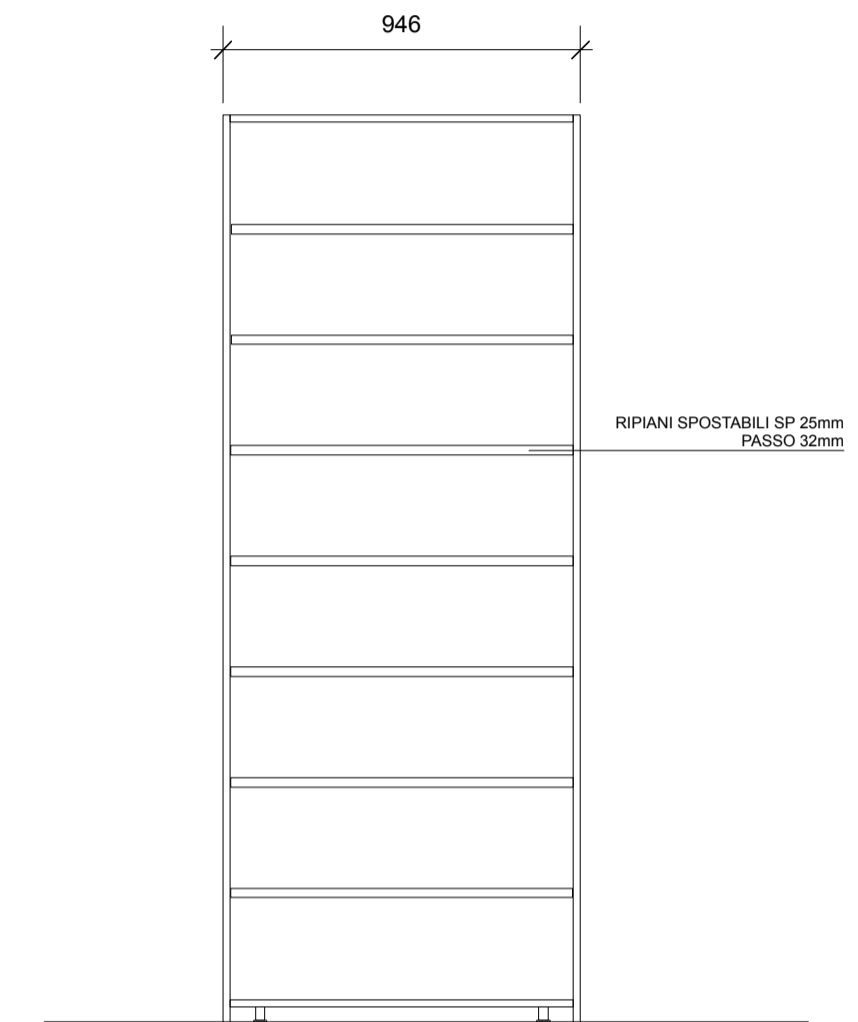

NP.A22 - MOBILE CONTENITORE

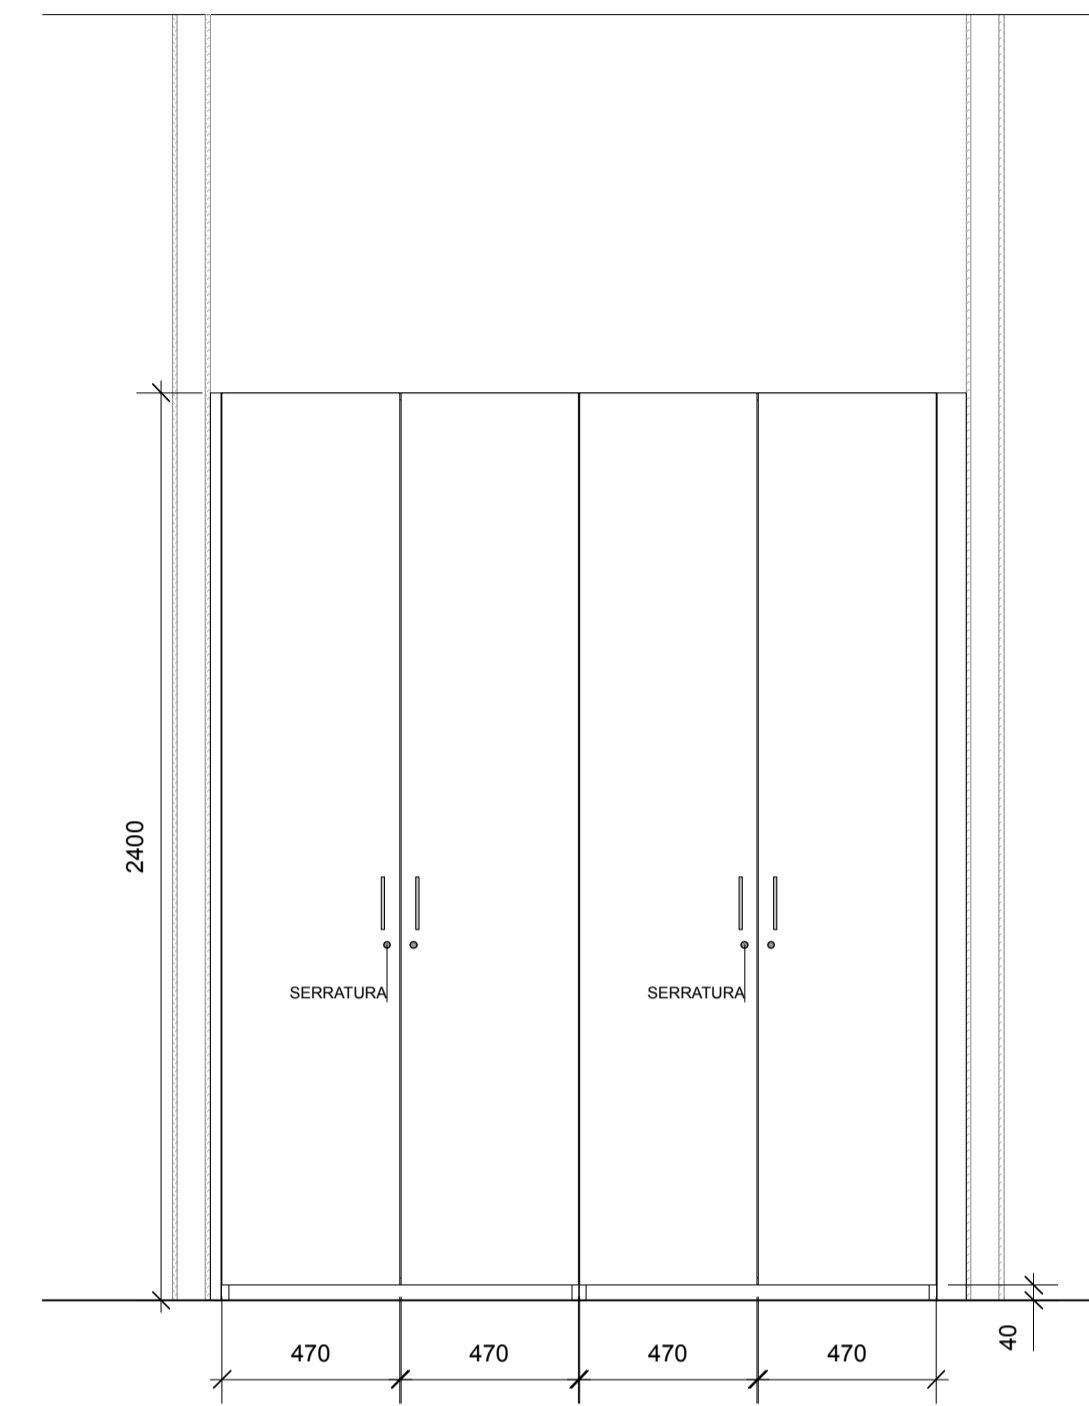

AZIENDA COMUNALE FARMACIE
 Azienda Speciale del Comune di San Donato Milanese
 Via Unica Belgiano 16 - 20097 San Donato Milanese MI
 Responsabile unico del procedimento

FARMACIA COMUNALE SEDE 1

Fornitura e posa in opera di nuovo arredamento su misura farmacia Comunale di piazza Tevere n. 16

PROGETTO DEFINITIVO/ESECUTIVO

Progetto architettonico
studio AZdesign
 Via Piemonte, 13 - 24052 Azzano San Paolo (BG) - T/F 035 320314
 Collaboratori **Andrea Zanini**
Paolo Pezzotta

Coordinamento sicurezza **Geom. Marco Perego**

PROGETTO

Oggetto
UFFICIO

Scala
1:20

Formato tavola
A1

Pr09

Novembre 2018

MISURE DEFINITIVE DA RILEVARE E VERIFICARE IN CANTIERE

Timbro



Timbro

AZdesign s.r.l.
 via Piemonte 13 - Azzano San Paolo (BG) 24052
 tel. +39 035 320314 fax +39 035 411002
 www.azdesign.it info@azdesign.it
 P.IVA 07535010158 - C.C.I.A.A. 035000158
 Capitale € 30.000,00 I.S.A. 01/11/11