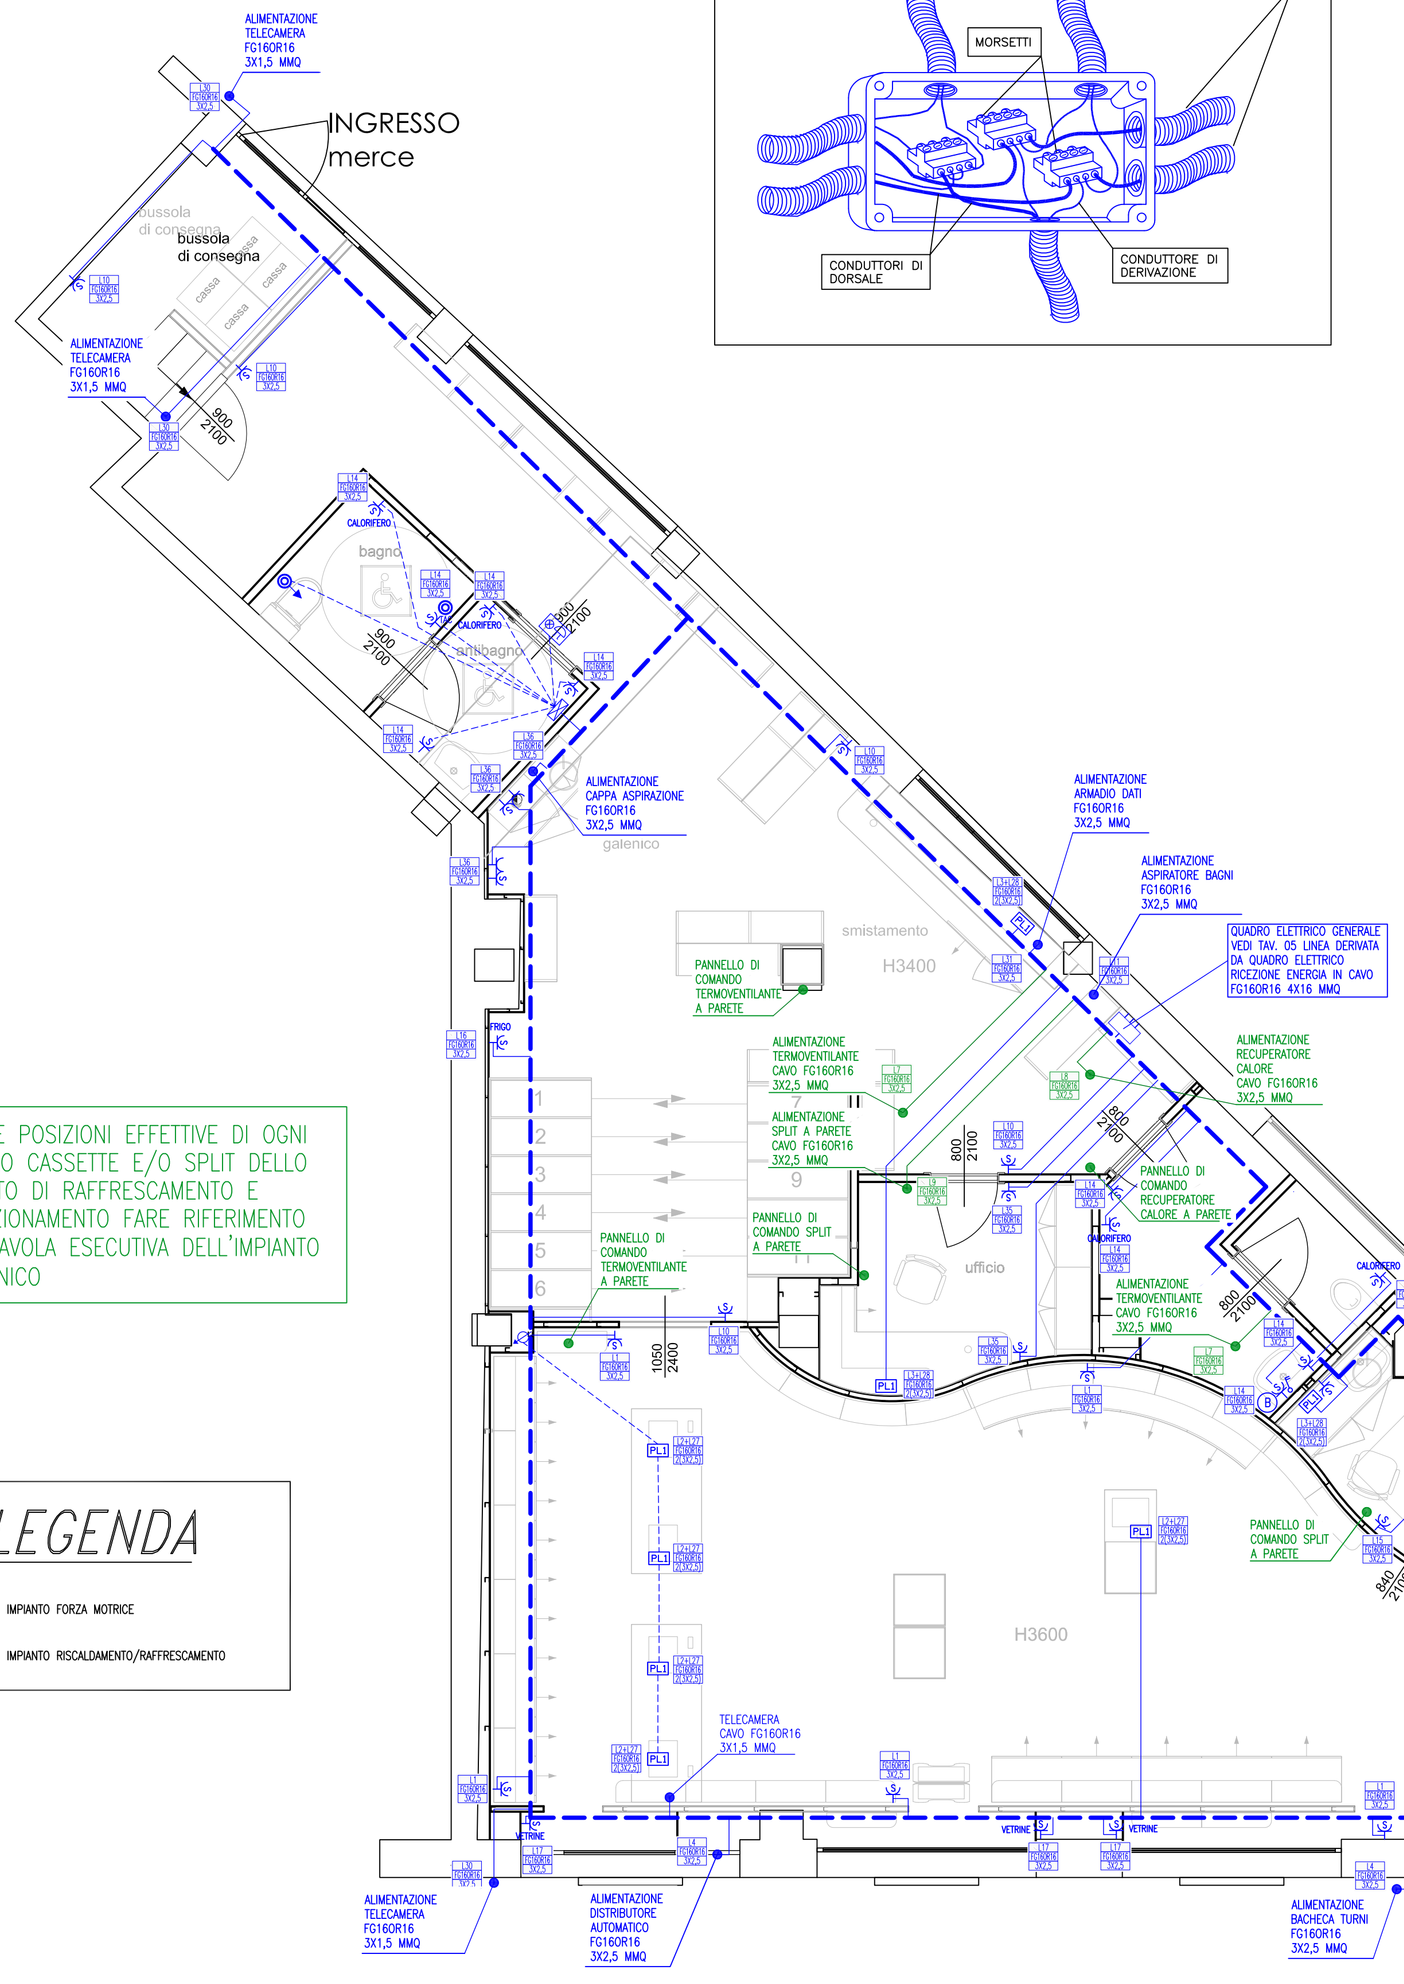

PARTICOLARE DERIVAZIONE IN CASSETTA DA INCASSO DI DORSALE CON MORSETTI DI COLLEGAMENTO E DERIVAZIONE

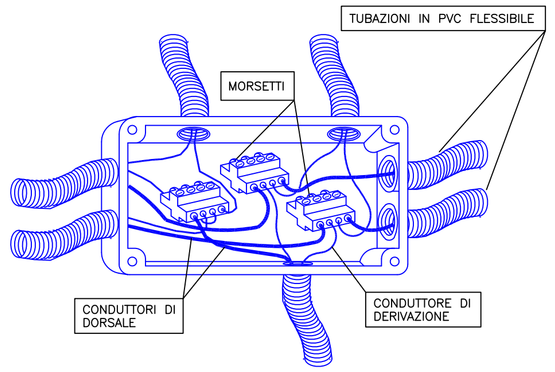

PARTICOLARE PRESE A PARETE

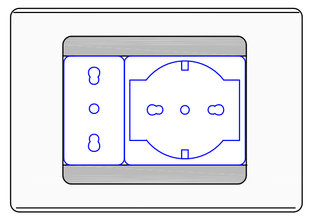

PARTICOLARE LOCALE TECNICO PIANO AMMEZZATO

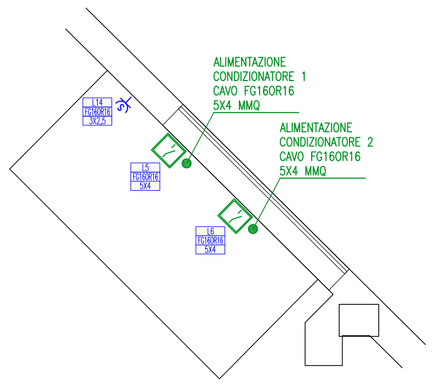

LEGENDA SIMBOLI

- PL1 — POSTAZIONE DI LAVORO COMPLETA DI :
  SETTORE NORMALE
  * NR. 1 PRESA DI CORRENTE 2P+T 10/16A BIVALENTE
  * NR. 1 PRESA DI CORRENTE 2P+T 10/16A UNEL
  SETTORE PREFERENZIALE
  * NR. 1 PRESA DI CORRENTE 2P+T 10/16A BIVALENTE ROSSA
  * NR. 1 PRESA DI CORRENTE 2P+T 10/16A UNEL ROSSA
- PRESA DI CORRENTE 2P+T 10/16A UNEL
- INTERRUTTORE BIPOLARE
- QUADRO ELETTRICO
- CASSETTA DI DERIVAZIONE DA INCASSO
- B — BOILER ELETTRICO
- SEZIONATORE 4X32A IN CUSTODIA DA ESTERNO IP67
- PASSERELLA A RETE DIMENSIONE 200X50MM CON SEPARATORE
- TUBAZIONE IN PVC RIGIDO SERIE PESANTE POSATO A VISTA
- TUBAZIONE IN PVC FLESSIBILE SERIE PESANTE POSATO SOTTOTRACCIA
- SEGNALAZIONE OTTICO ACUSTICA IMPIANTO CHIAMATA EMERGENZA PER DISABILI
- PULSANTE A TIRANTE
- PULSANTE TACITAZIONE
- UPS 230/230V 3000VA
- MONTANTE ELETTRICO

N.B. PER LE POSIZIONI EFFETTIVE DI OGNI SINGOLO CASSETTE E/O SPLIT DELLO IMPIANTO DI RAFFRESCAMENTO E CONDIZIONAMENTO FARE RIFERIMENTO ALLA TAVOLA ESECUTIVA DELL'IMPIANTO MECCANICO

LEGENDA

- IMPIANTO FORZA MOTRICE
- IMPIANTO RISCALDAMENTO/RAFFRESCAMENTO

Timbro

Timbro

Timbro

A2design s.r.l.
via Piemonte n.13 Azzano San Paolo (Bg) 24052
tel +39 035 320314 fax +39 035 4210542
www.a2-design.it - info@a2-design.it
Regist. Imp. 01763360169 - Cod.Fisc. 03988400168
Cap.Soc. € 50.000,00 - REA di BG n. 395111

AZIENDA COMUNALE FARAMCIE
Azienda Speciale del Comune di San Donato Milanese
Via Unica Bolgiano 16 - 20097 San Donato Milanese MI

Responsabile unico del procedimento

FARMACIA COMUNALE SEDE 1

Interventi di ristrutturazione, locali farmacia Comunale di piazza Tevere n. 16

PROGETTO DEFINITIVO/ESECUTIVO

Progetto architettonico
studio AZdesign
Via Piemonte, 13 - 24052 Azzano San Paolo (BG) - T/F 035 320314

Collaboratori	Andrea Zanini Paolo Pezzotta
Strutture	Ing. Luca Mistri
Impianti	Ing. Claudio Locatelli P.I. Papetti Stefano
Coordinamento sicurezza	Geom. Marco Perego

PROGETTO

Oggetto
IMPIANTI FORZA MOTRICE

Scala
1:50

Formato tavola
A1

Ie01

Ottobre 2018

MISURE DEFINITIVE DA RILEVARE E VERIFICARE IN CANTIERE