TIPICO RETI DI SCARICO

prevedere adeguata pendenza

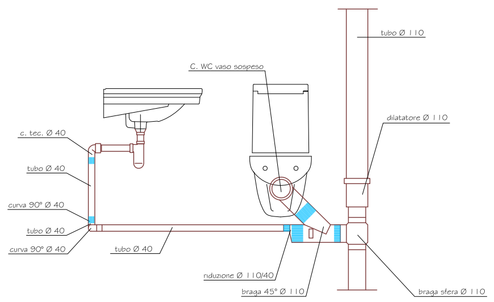

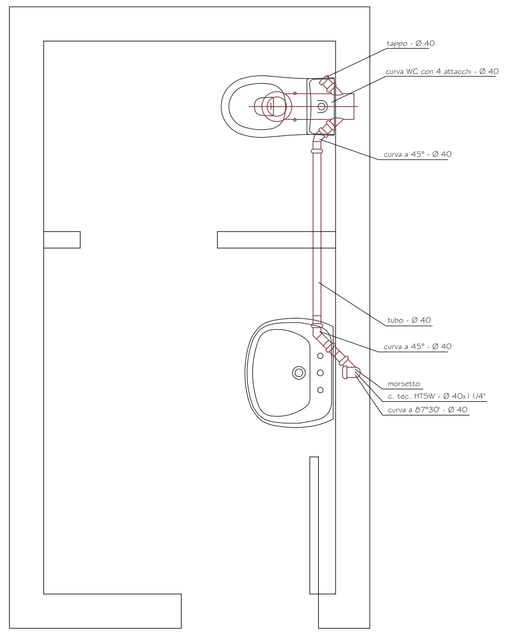

LEGENDA	
CS	COLLETTORE ACQUA SANITARIA N. 8 attacchi acqua calda-fredda
	TUBAZIONI ACQUA SANITARIA FREDDA-CALDA - IN ACCIAIO ZINCATO FINO ALL'INGRESSO FARMACIA - IN MULTISTRATO ALL'INTERNO DELLA FARMACIA
RE	RADIATORE ELETTRICO A PARETE
	TUBAZIONI DI SCARICO IN PeH DI TIPO SILENZIATO da allacciare a rete esistente

- Verificare in fase esecutiva la posizione degli apparecchi sanitari e degli scarichi esistenti
- Concordare con la D.L. Generale la tipologia degli apparecchi sanitari da installare
- Intercettare ogni gruppo di servizi e ogni apparecchio sanitario con rubinetti di arresto su collettore
- Percorsi tubazioni ed attraversamenti fra piani da definire in fase esecutiva in accordo con la D.L.

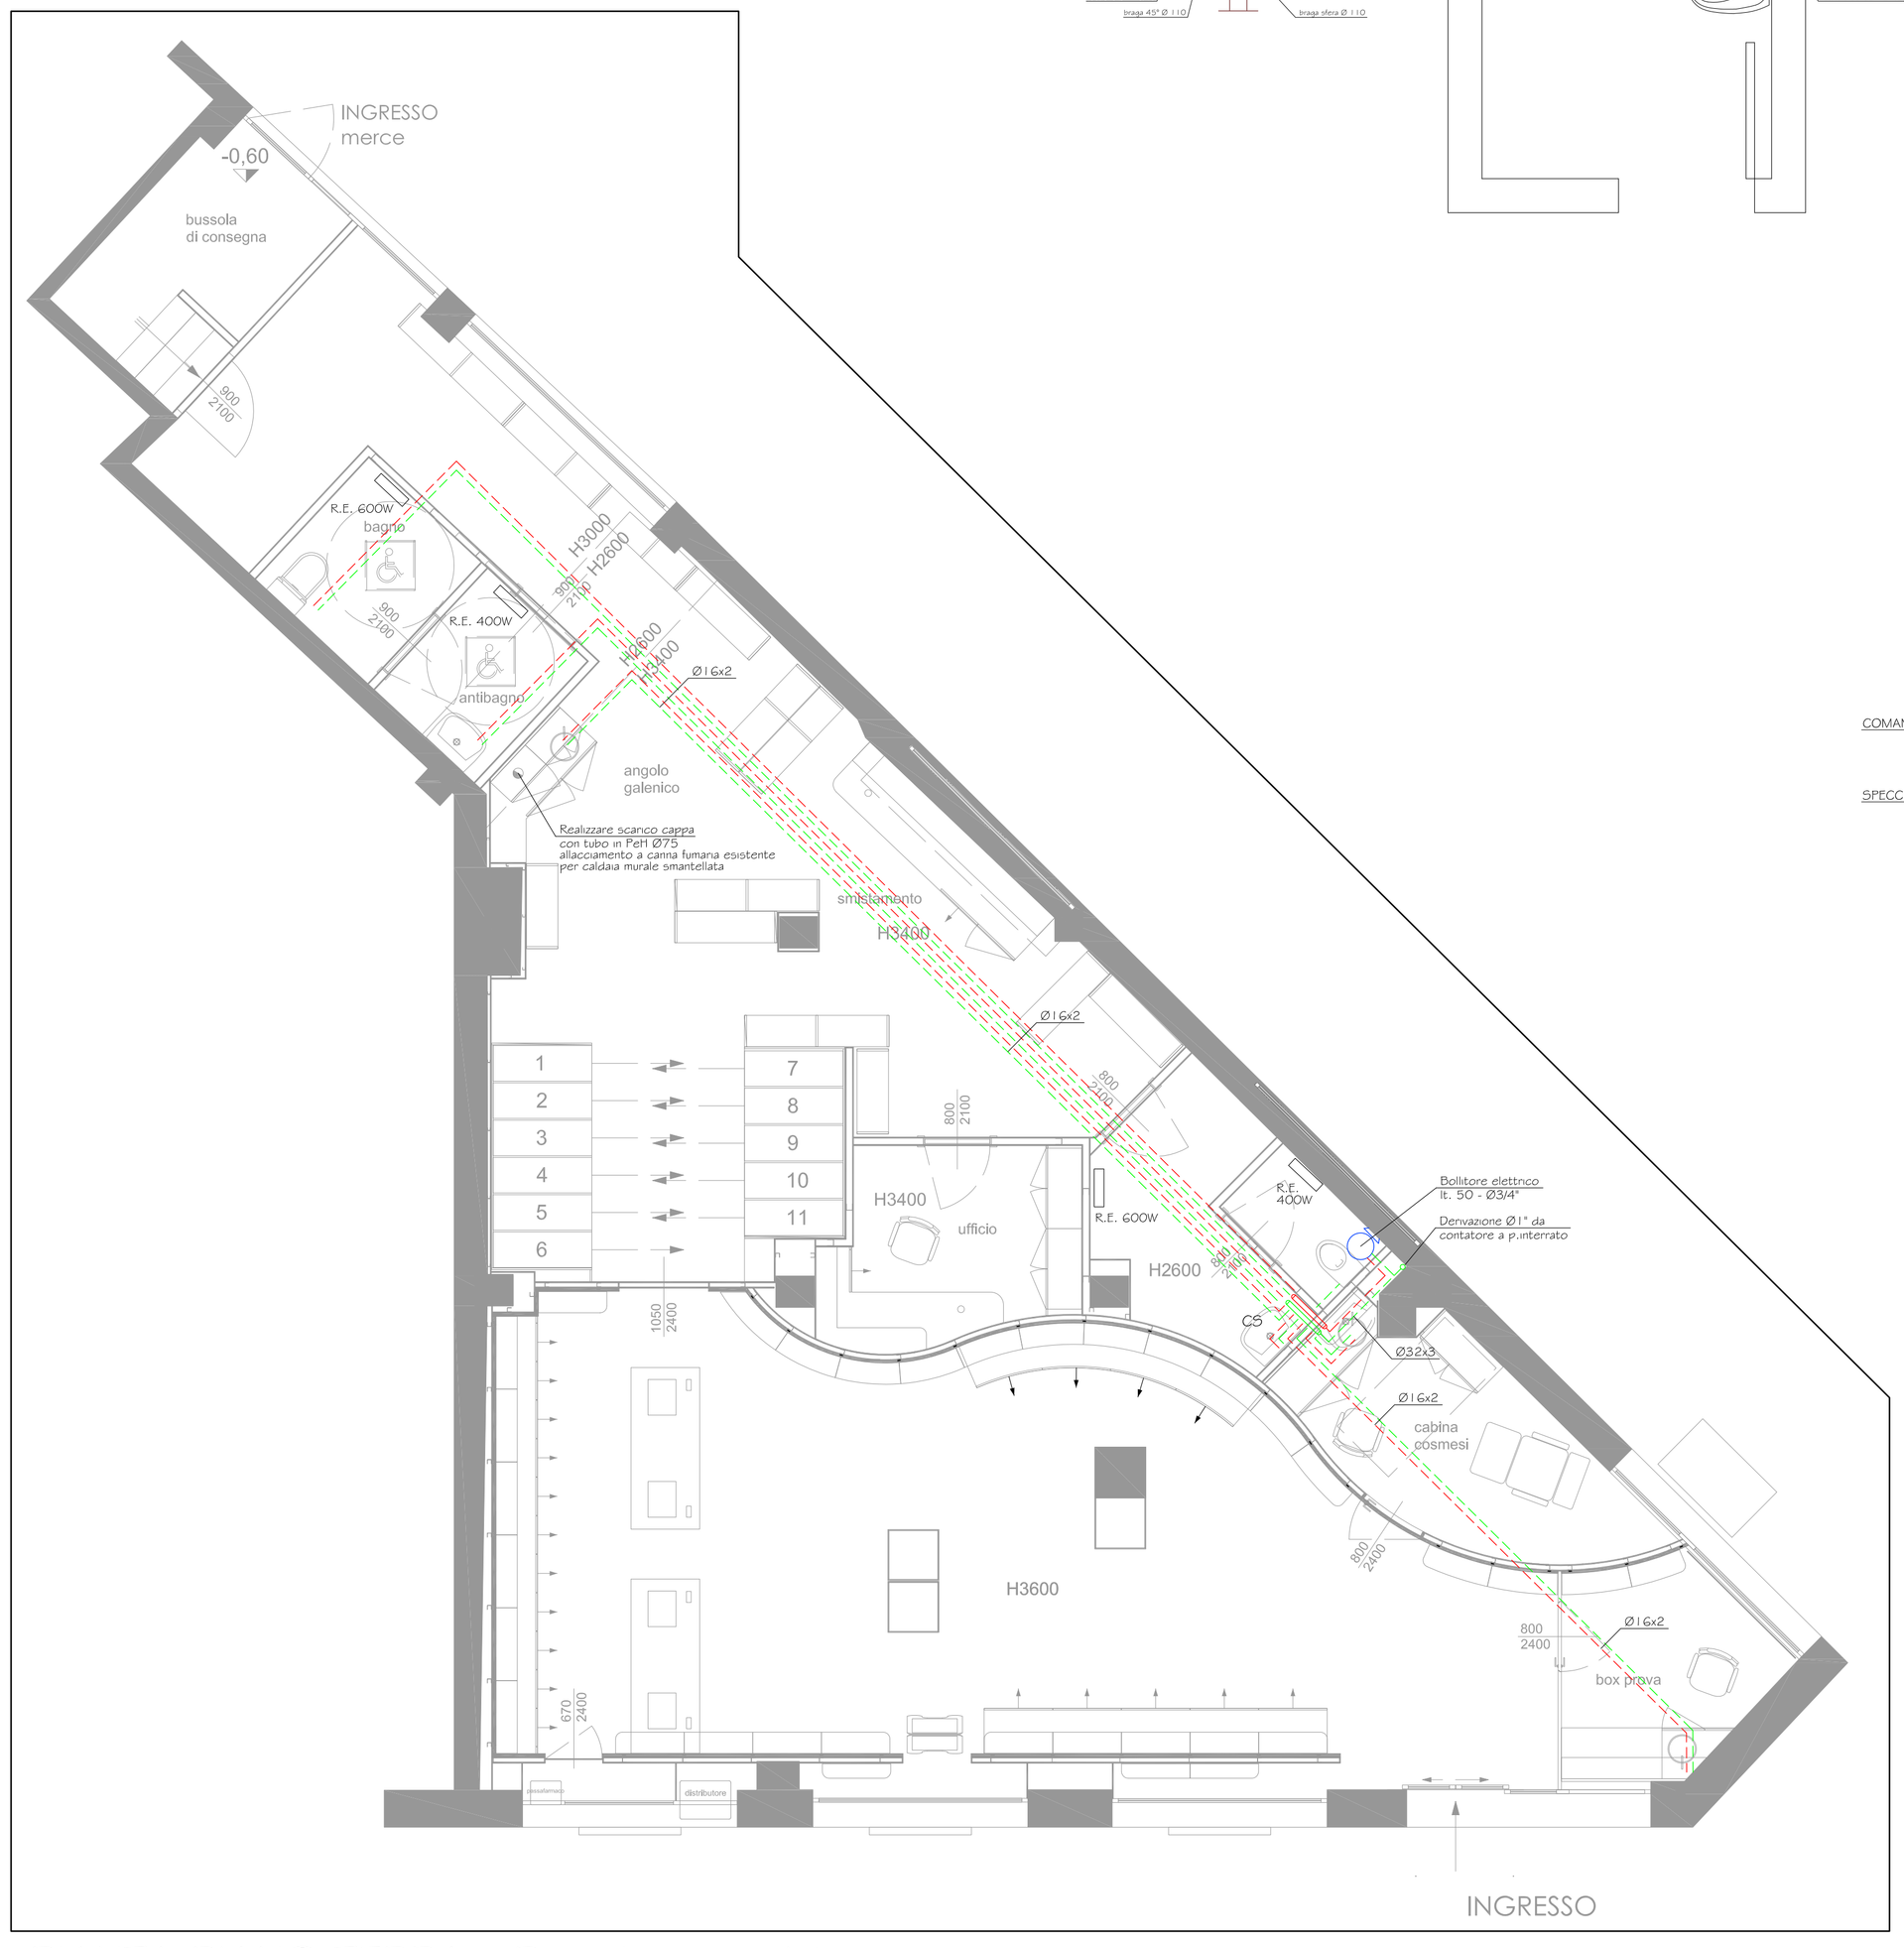

PIANTA PIANO TERRA - Distribuzione Idricosanitario

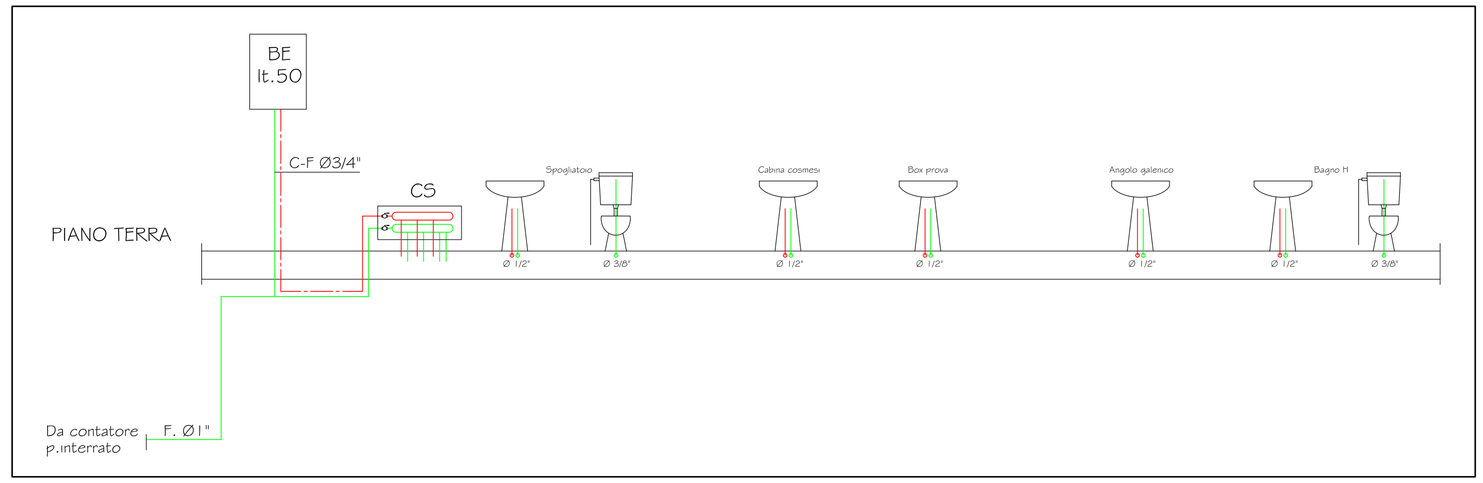

SCHEMA IDRICO

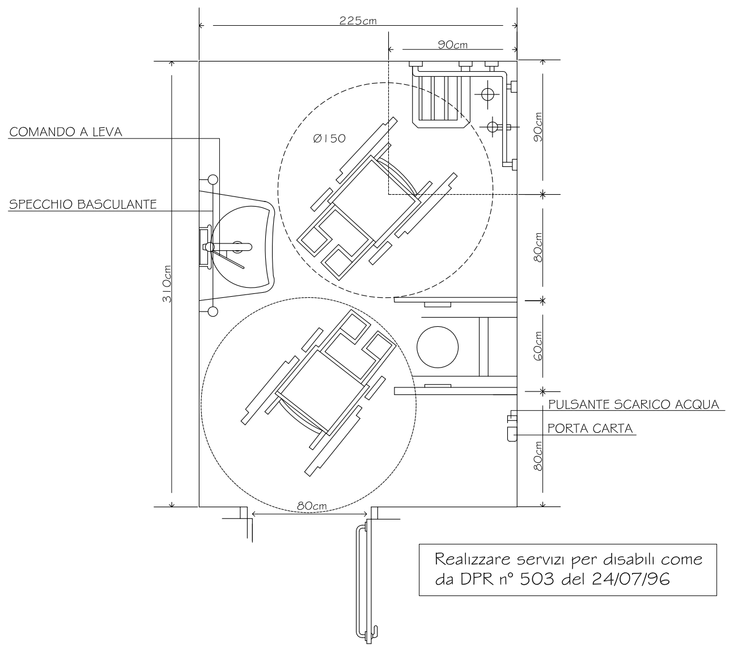

TIPICO WC PER DISABILI

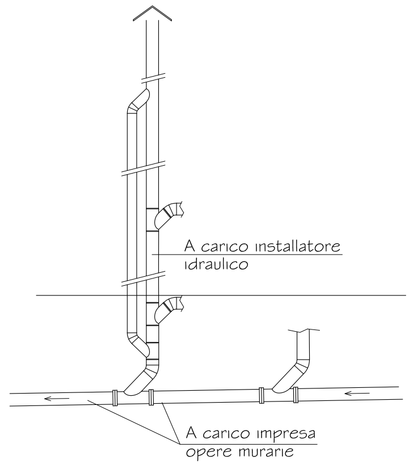

N.B. A PIE' COLONNA, PREVEDERE ISPEZIONE E SIFONE

TIPICO COLONNA DI SCARICO

Timbro

Timbro

Timbro

AZdesign s.r.l.
Via Piemonte 13 Azzano San Paolo (Bg) 24052
tel +39 035 320314 fax +39 035 4710542
www.azdesign.it info@azdesign.it
Part. IVA 03363840165 - C.C.I.A.A. 336840166
Cap.Soc. € 30.000,00 REA di BG n. 385513

AZIENDA COMUNALE FARAMCIE
Azienda Speciale del Comune di San Donato Milanese
Via Unica Bolgiano 16 - 20097 San Donato Milanese MI

Responsabile unico del procedimento

FARMACIA COMUNALE SEDE 1

Interventi di ristrutturazione, locali farmacia Comunale di piazza Tevere n. 16

PROGETTO DEFINITIVO/ESECUTIVO

Progetto architettonico
studio AZdesign
Via Piemonte, 13 - 24052 Azzano San Paolo (BG) - T/F 035 320314

Collaboratori	Andrea Zanini Paolo Pezzotta
Strutture	Ing. Luca Mistri
Impianti	Ing. Claudio Locatelli P.I. Papetti Stefano
Coordinamento sicurezza	Geom. Marco Perego

PROGETTO

Oggetto
IMPIANTI IDRICOSANITARIO

Scala
1:50

Formato tavola
A1

Im02

Ottobre 2018

MISURE DEFINITIVE DA RILEVARE E VERIFICARE IN CANTIERE