



sezione AA

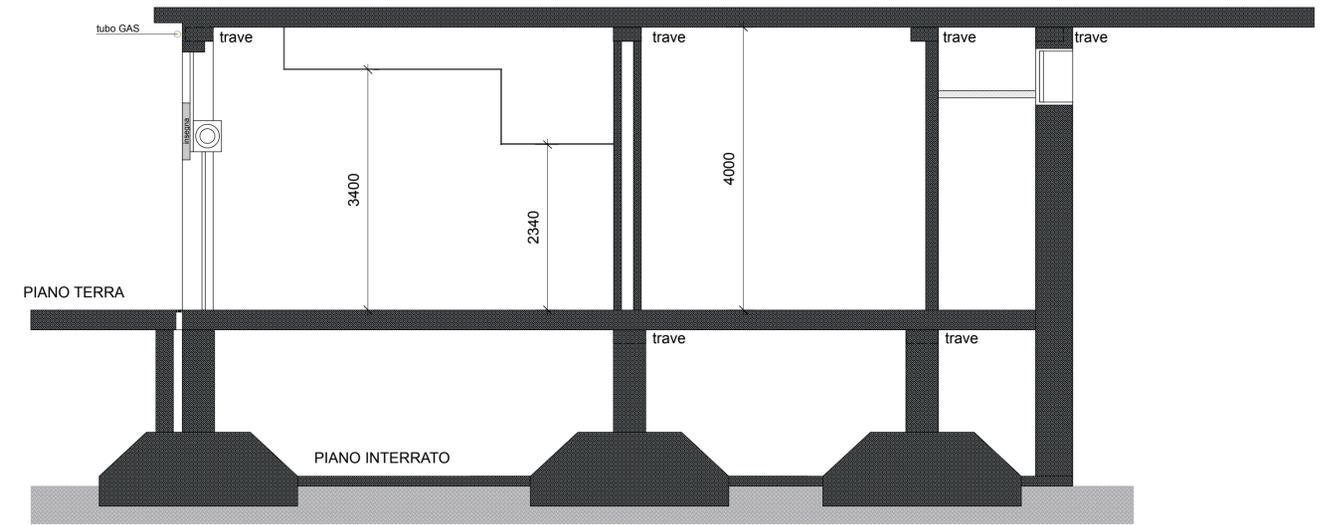

sezione BB

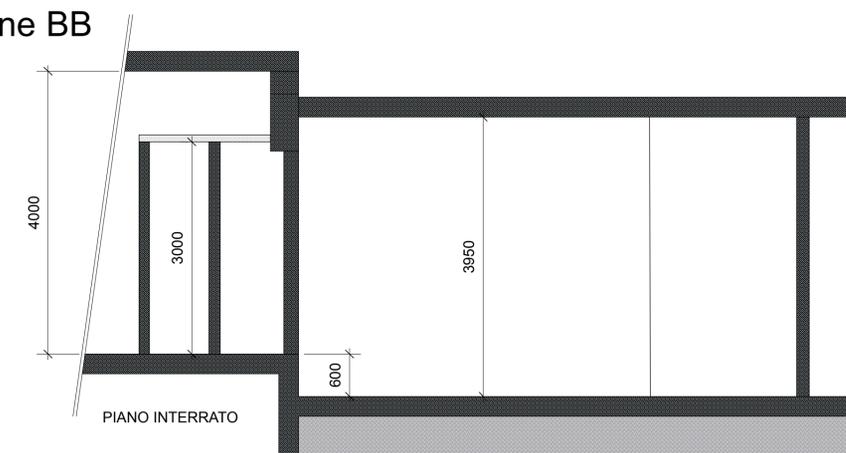

AZIENDA COMUNALE FARMACIE
 Azienda Speciale del Comune di San Donato Milanese
 Via Unica Belgiano 16 - 20097 San Donato Milanese MI
 Responsabile unico del procedimento

FARMACIA COMUNALE SEDE 1

Interventi di ristrutturazione, locali farmacia Comunale di piazza Tevere n. 16

PROGETTO DEFINITIVO/ESECUTIVO

Progetto architettonico
studio AZdesign
 Via Piemonte, 13 - 24052 Azzano San Paolo (BG) - T/F 035 320314
 Collaboratori
Andrea Zanini
Paolo Pezzotta

Strutture
 Impianti
 Coordinamento sicurezza
 Ing. Luca Mistri
 Ing. Claudio Locatelli
 P.I. Papetti Stefano
 Geom. Marco Perego

PROGETTO

Oggetto
PLANIMETRIA PIANTA

Scala
1: 50 Formato tavola
A1

Sf02

Ottobre 2018
MISURE DEFINITIVE DA RILEVARE E VERIFICARE IN CANTIERE



Timbro
AZdesign s.r.l.
 Via Piemonte 13 - Azzano San Paolo (BG) 24052
 Tel. +39 035 320314 fax +39 035 4210542
 www.azdesign.it info@azdesign.it
 P.I. 07020870305 CODICE FISCALE 07020870305
 Cap.Soc. € 30.000,00 I.R.A. di BG n. 305913