


IMMAGINE FRONTALE



INQUADRAMENTO CTR

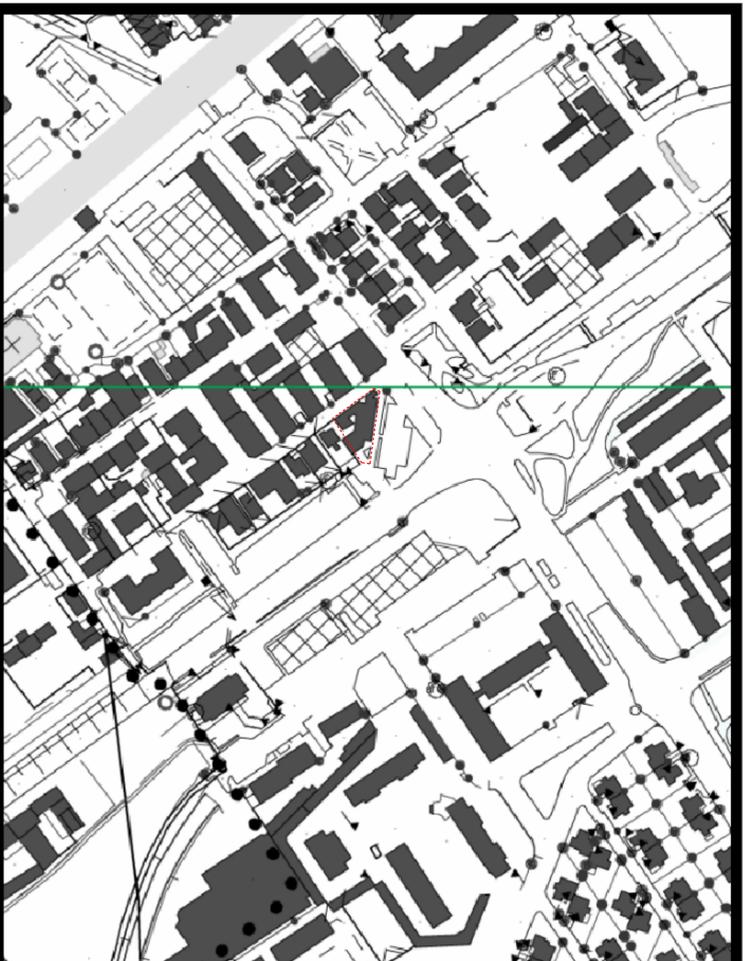

AEROFOTOGRAMMETRIA



Ufficio Provinciale di Milano - Territorio Servizi Catastrali - Direttore ANTONIO FELISSO

Via Vali (0,90 metri)

23-Mag-2018 10:14:11  
Prot. n. 765779/2018

Scala originale: 1:1000  
Dimensione cornice: 267.000 x 189.000 metri

Comune: SAN DONATO MILANESE  
Foglio: 82



**AZIENDA COMUNALE FARMACIE**  
Azienda Spettale del Comune di San Donato Milanese  
Via Unico Bolgiano 15 - 20087 San Donato Milanese (MI)

Responsabile unico del procedimento

**FARMACIA COMUNALE SEDE 1**  
Interventi di ristrutturazione, locali farmacia Comunale di piazza Tevere n. 10 - 12

**PROGETTO DEFINITIVO/ESECUTIVO**

Progetto architettonico  
**studio Azdesign**  
Via Piemonte, 13 - 24052 Azzano San Paolo (BG) - T/F 035 329314  
Collaboratori:  
Andrea Zanini  
Paolo Pezzotta

Impianti  
Ing. Claudio Locatelli  
Coordinamento sicurezza  
Geom. Marco Perego

STATO DI FATTO

Obiettivo  
VISTA AEREA, INQUADRAMENTO E PLANIMETRIA

Scala  
1:50  
Formato tavola  
A1

**Sf01**

Maggio 2018

MISURE DEFINITIVE DA RILEVARE E VERIFICARE IN CANTIERE



Trabocco

*Marco Perego*

Atedesign s.r.l.  
Via S. Donato 13 - 24052 Azzano San Paolo (BG)  
Tel. 035 329314  
www.azdesign.it  
Ing. Claudio Locatelli  
Geom. Marco Perego

Trabocco