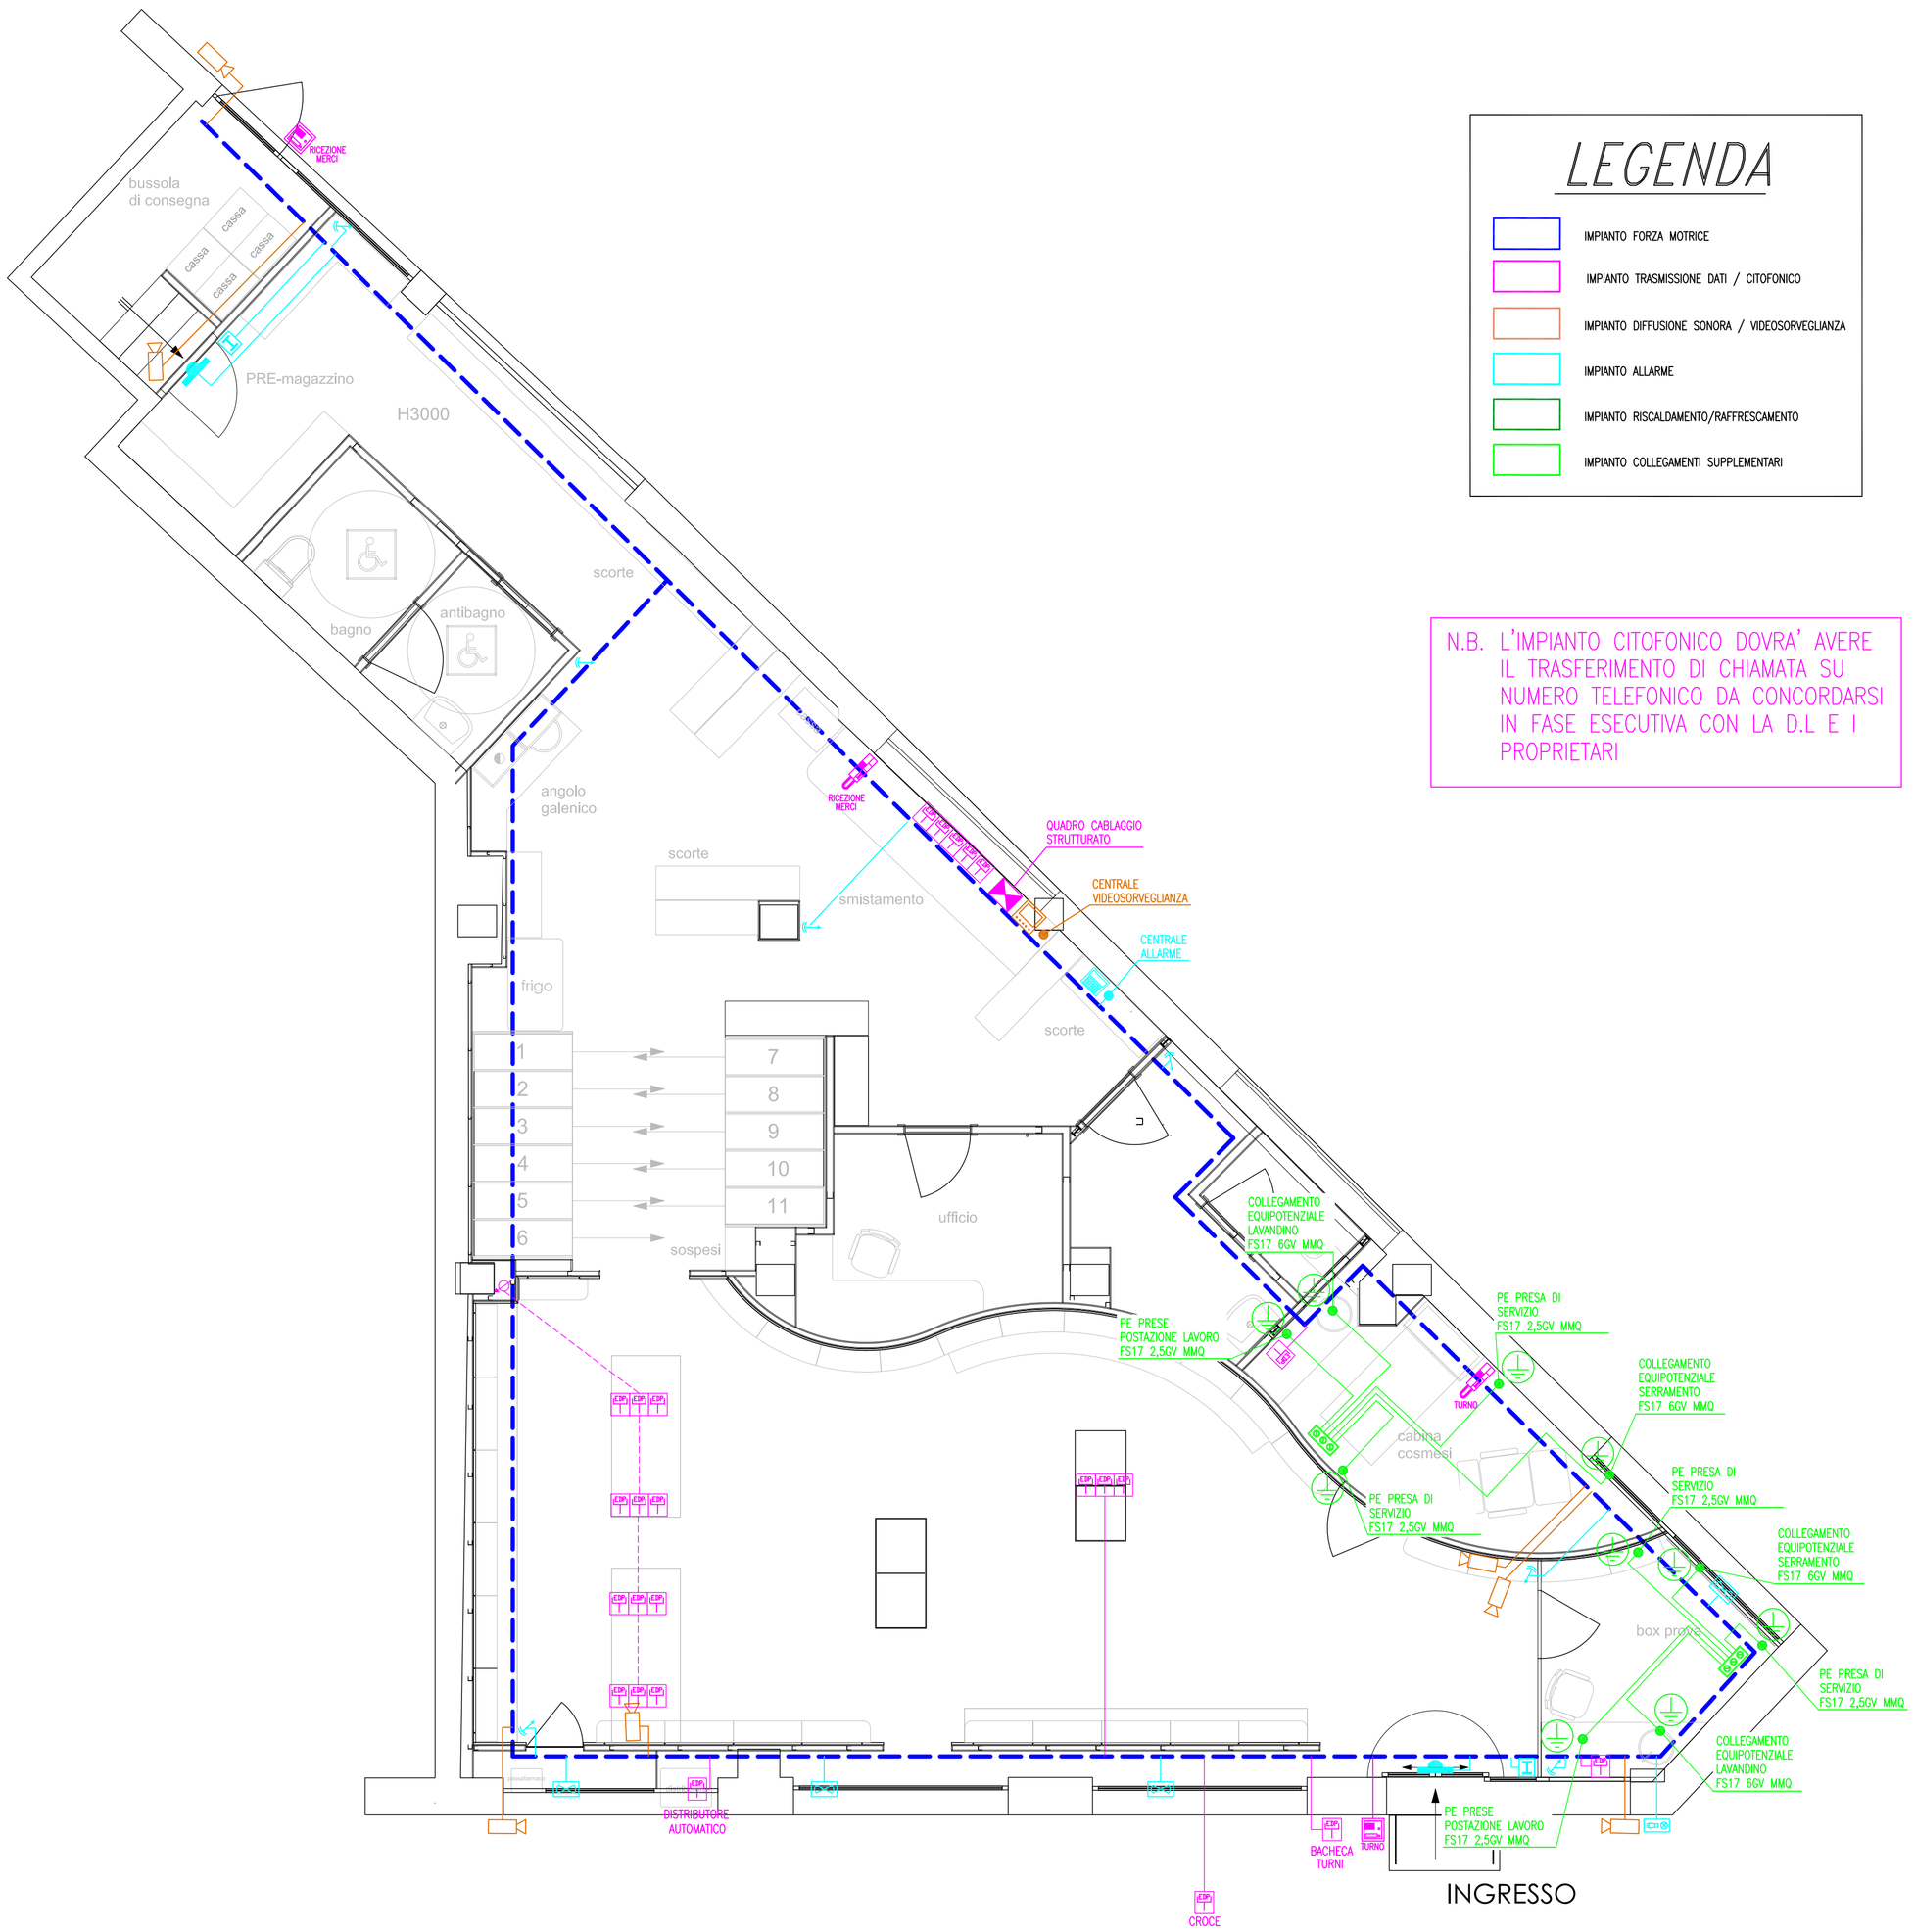

LEGENDA

- IMPIANTO FORZA MOTRICE
- IMPIANTO TRASMISSIONE DATI / CITOFONICO
- IMPIANTO DIFFUSIONE SONORA / VIDEOSORVEGLIANZA
- IMPIANTO ALLARME
- IMPIANTO RISCALDAMENTO/RAFFRESCAMENTO
- IMPIANTO COLLEGAMENTI SUPPLEMENTARI

N.B. L'IMPIANTO CITOFONICO DOVRA' AVERE IL TRASFERIMENTO DI CHIAMATA SU NUMERO TELEFONICO DA CONCORDARSI IN FASE ESECUTIVA CON LA D.L E I PROPRIETARI

LEGENDA SIMBOLI

- POSTAZIONE CITOFONICA DA ESTERNO INGLOBATA ENTRO BACHECA TURNI
- POSTAZIONE CITOFONICA DA PARETE INTERNA
- MONITOR VIDEOSORVEGLIANZA
- TELECAMERA VIDEOSORVEGLIANZA
- PRESA TRASMISSIONE DATI
- DISPERSORE A CROCE IN ACCIAIO ZINCATO DIMENSIONE 50X50X5X1000 MM
- CORDA IN RAME NON ISOALATA SEZIONE 35 MMQ
- NODO EQUIPOTENZIALE
- COLLEGAMENTO EQUIPOTENZIALE SUPPLEMENTARE
- SENSORE AD INFRAROSSI
- TASTIERA COMANDO
- CONTATTO MAGNETICO
- SIRENA DA ESTERNO AUTOALIMENTATA
- INSERITORE IMPIANTO ALLARME
- SENSORE A ROTTURA DI VETRO
- CASSETTA DI DERIVAZIONE DA INCASSO
- PASSERELLA A RETE DIMENSIONE 200X50MM CON SEPARATORE
- TUBAZIONE IN PVC RIGIDO SERIE PESANTE POSATO A VISTA
- TUBAZIONE IN PVC FLESSIBILE SERIE PESANTE POSATO SOTTOTRACCIA

Timbro

Timbro

Timbro

AZdesign s.r.l.

AZIENDA COMUNALE FARAMCIE
Azienda Speciale del Comune di San Donato Milanese
Via Unica Bolgiano 16 - 20097 San Donato Milanese MI
Responsabile unico del procedimento

FARMACIA COMUNALE SEDE 1

Interventi di ristrutturazione, locali farmacia Comunale di piazza Tevere n. 10 - 12

PROGETTO DEFINITIVO/ESECUTIVO

Progetto architettonico
studio AZdesign
Via Piemonte, 13 - 24052 Azzano San Paolo (BG) - T/F 035 320314
Collaboratori Andrea Zanini, Paolo Pezzotta
Impianti Ing. Claudio Locatelli, P.I. Papetti Stefano
Coordinamento sicurezza Geom. Marco Perego

PROGETTO

Oggetto
IMPIANTI SPECIALI

Scala
1:50

Formato tavola
A1

Ie03

Maggio 2018

MISURE DEFINITIVE DA RILEVARE E VERIFICARE IN CANTIERE