



La posa del telaio metallico dovrà essere effettuata in stretta collaborazione con le competenze relative alla posa delle contropareti in cartongesso e coordinate in modo che il posizionamento finale di montante e traversi sia quello riportato negli elaborati di dettaglio

INSTALLAZIONE LAVABO SOSPESO CON SEMICOLONNA

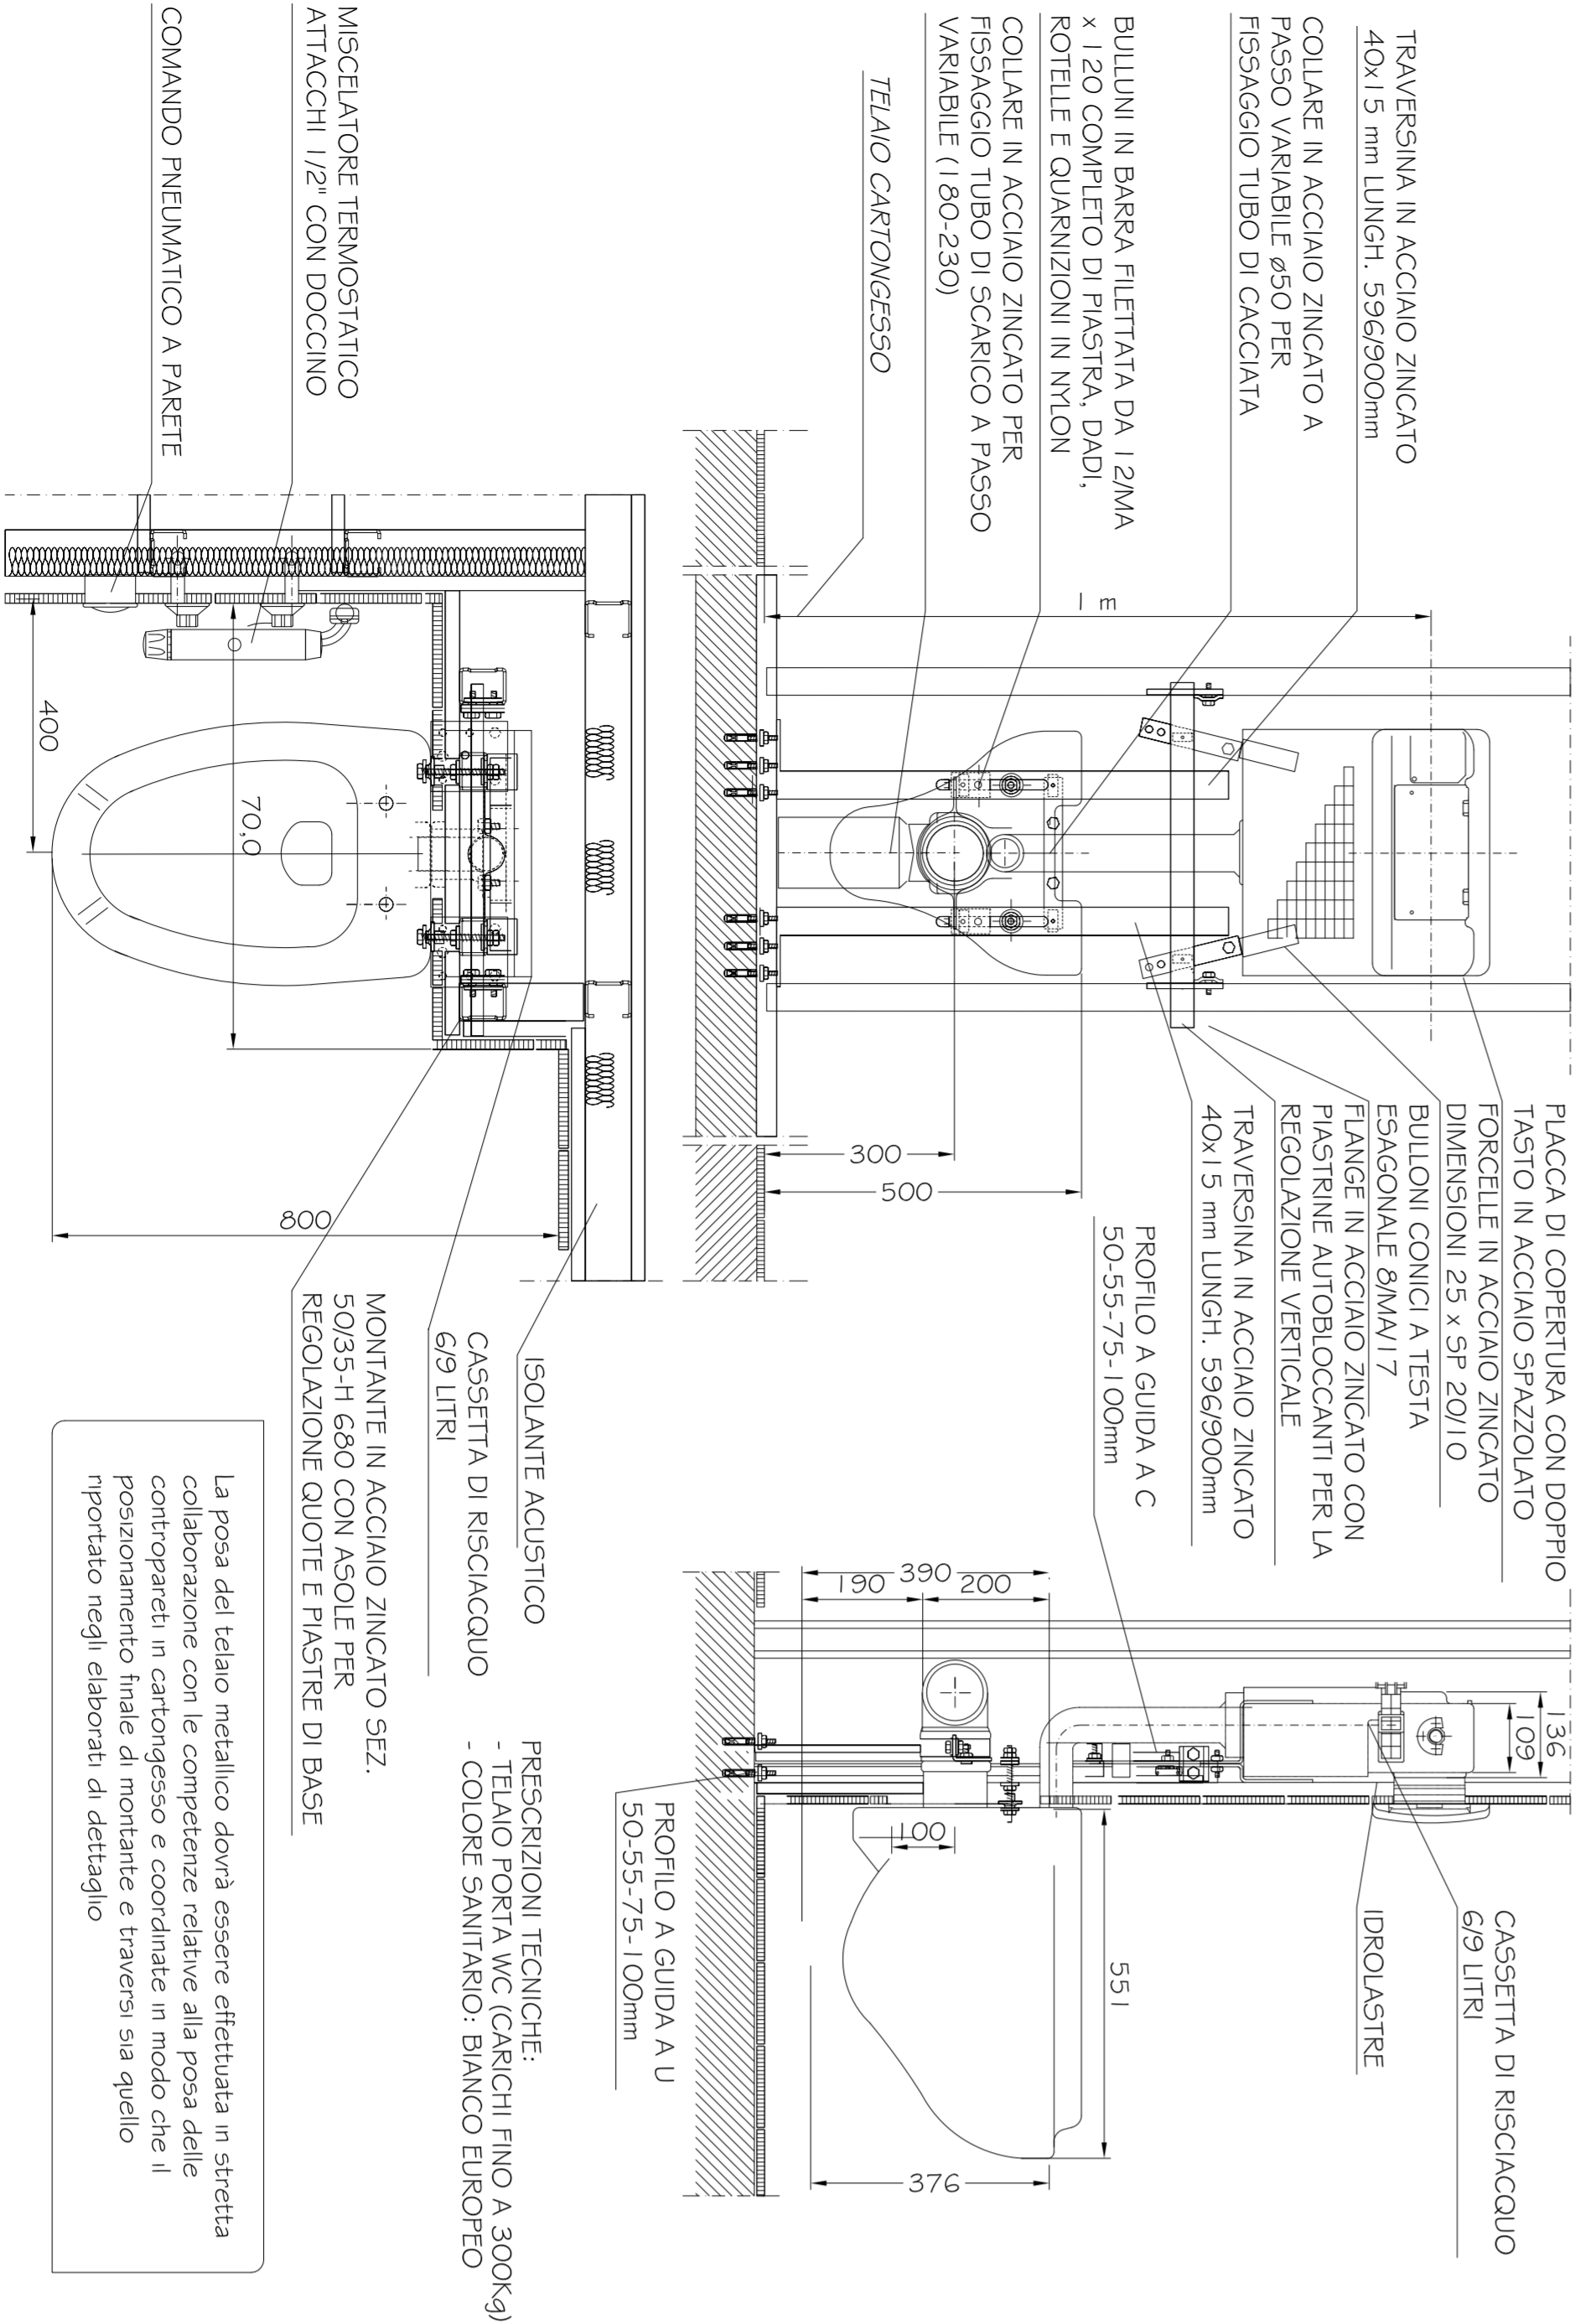


La posa del telaio metallico dovrà essere effettuata in stretta collaborazione con le competenze relative alla posa delle contropareti in cartongesso e coordinate in modo che il posizionamento finale di montante e traversi sia quello riportato negli elaborati di dettaglio

INSTALLAZIONE WC SOSPESO PER DISABILI

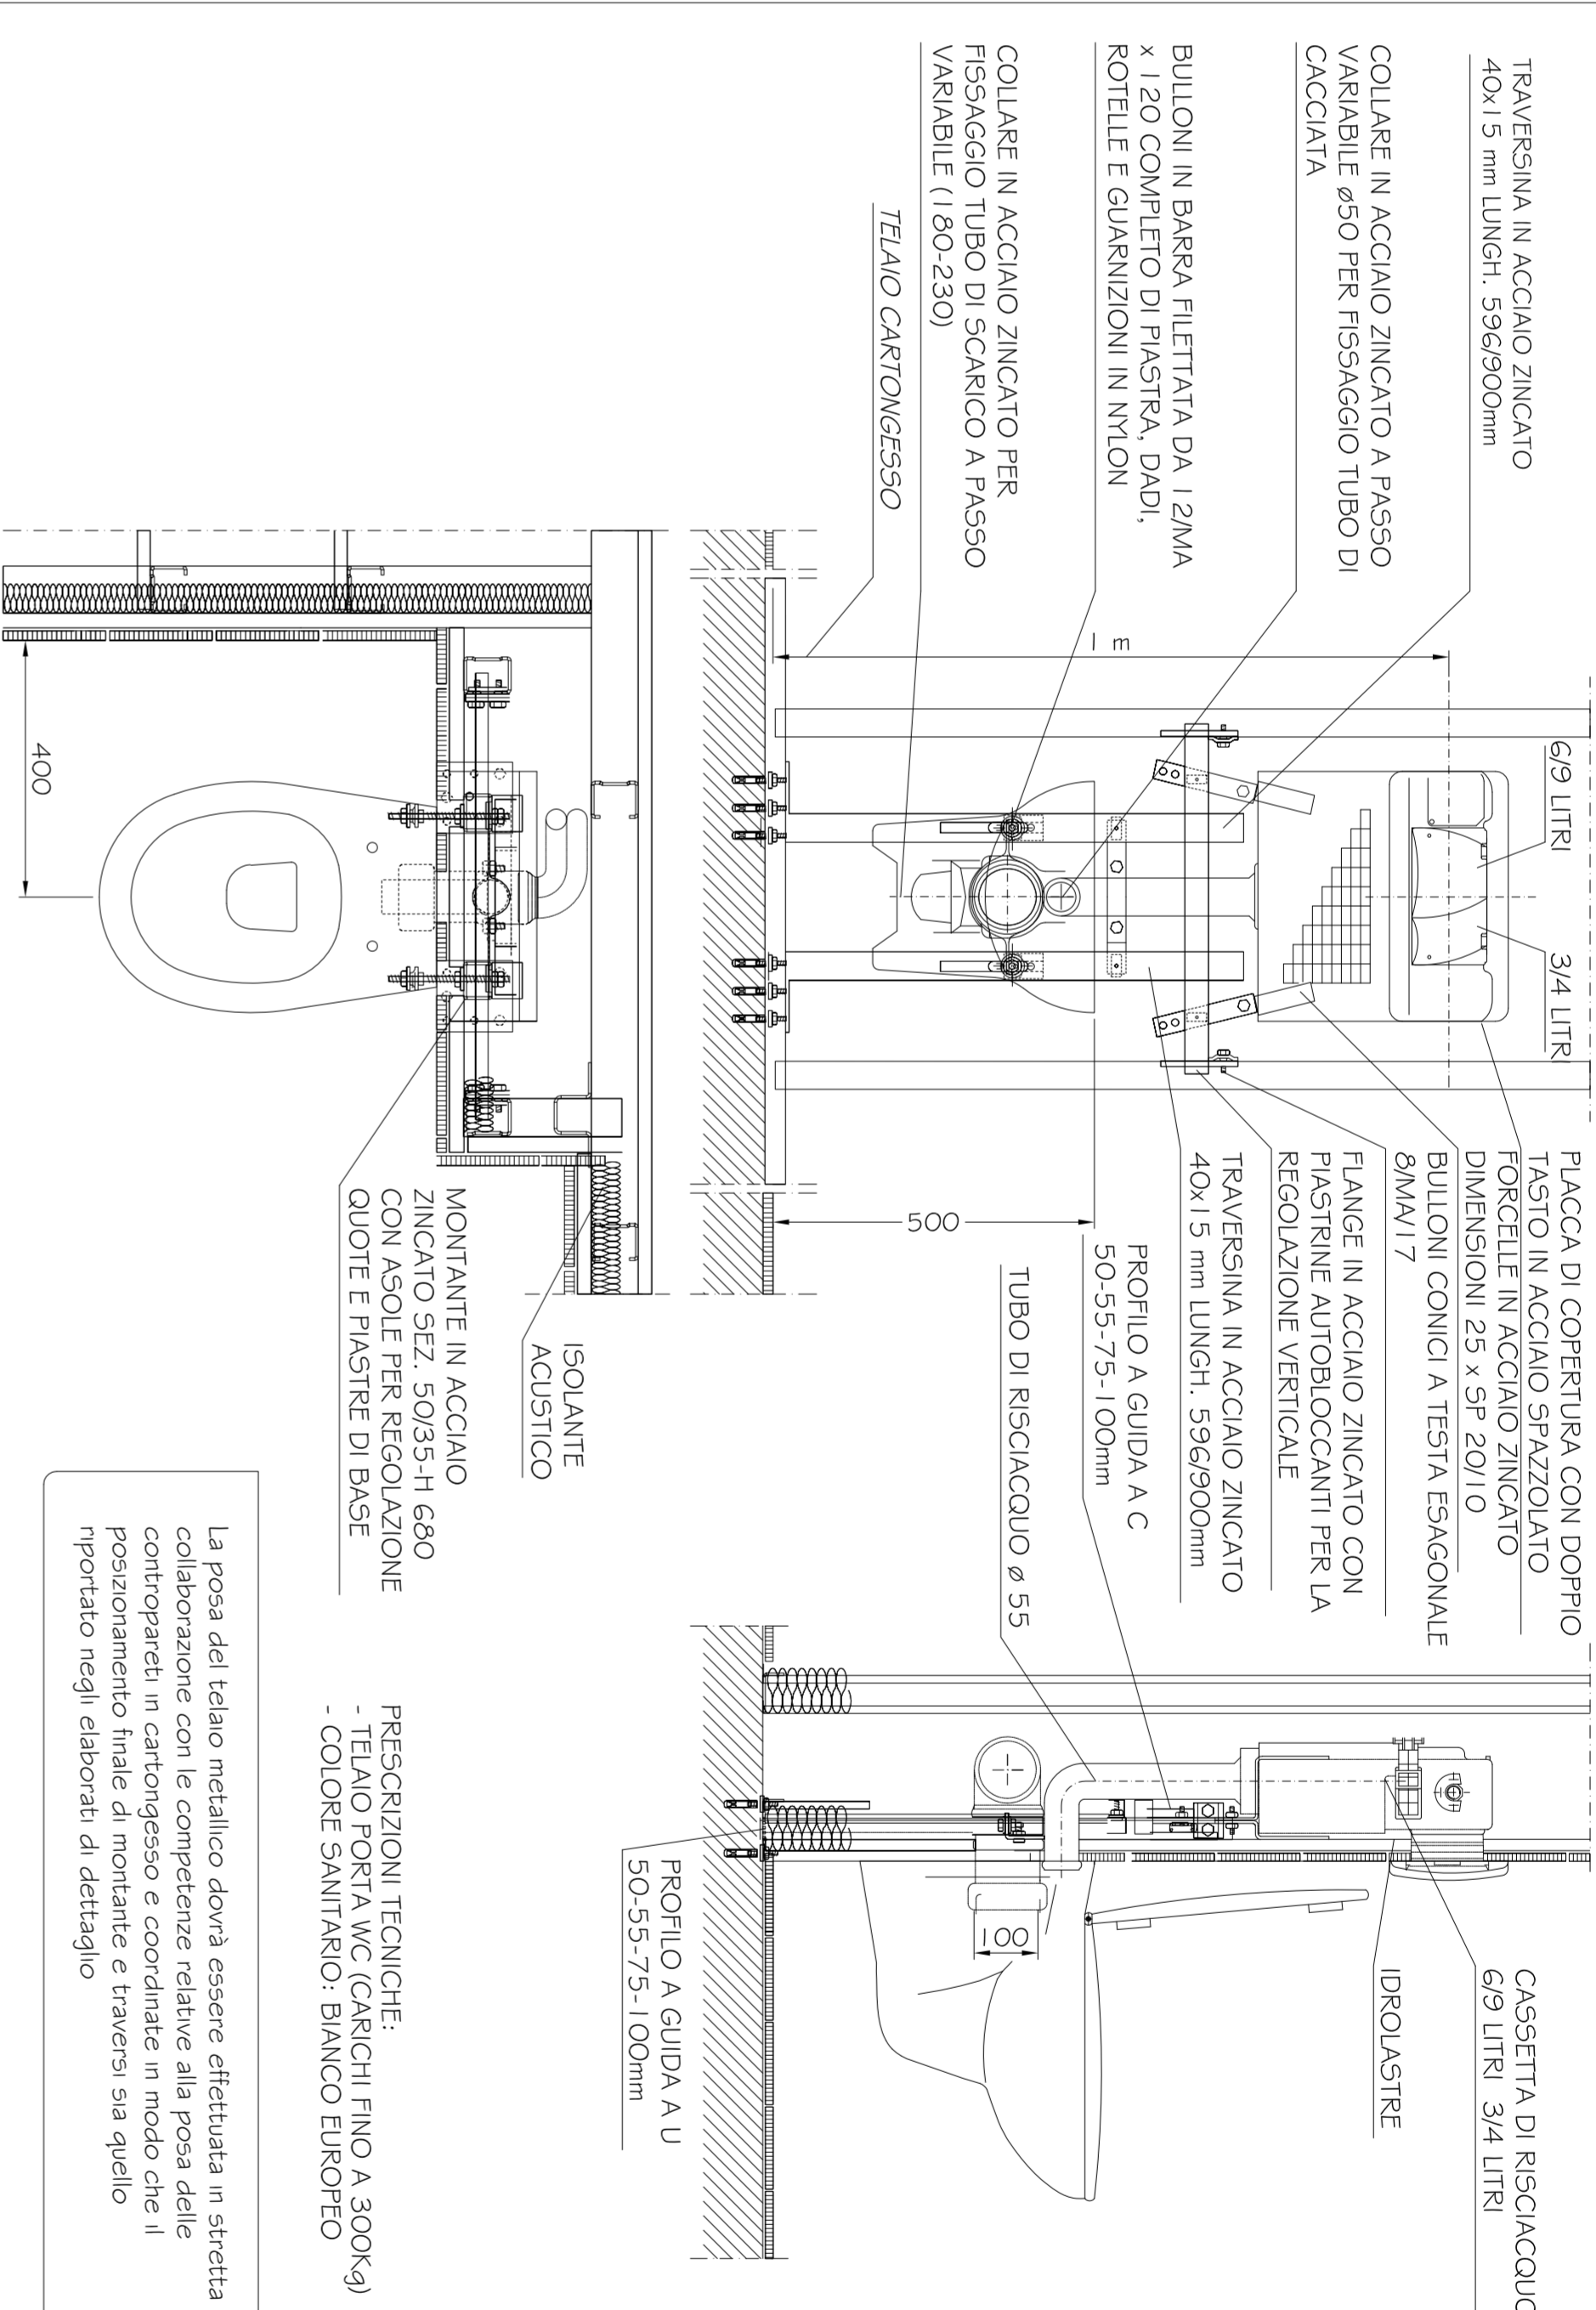

La posa del telaio metallico dovrà essere effettuata in stretta collaborazione con le competenze relative alla posa delle contropareti in cartongesso e coordinate in modo che il posizionamento finale di montante e traversi sia quello riportato negli elaborati di dettaglio

INSTALLAZIONE WC SOSPESO

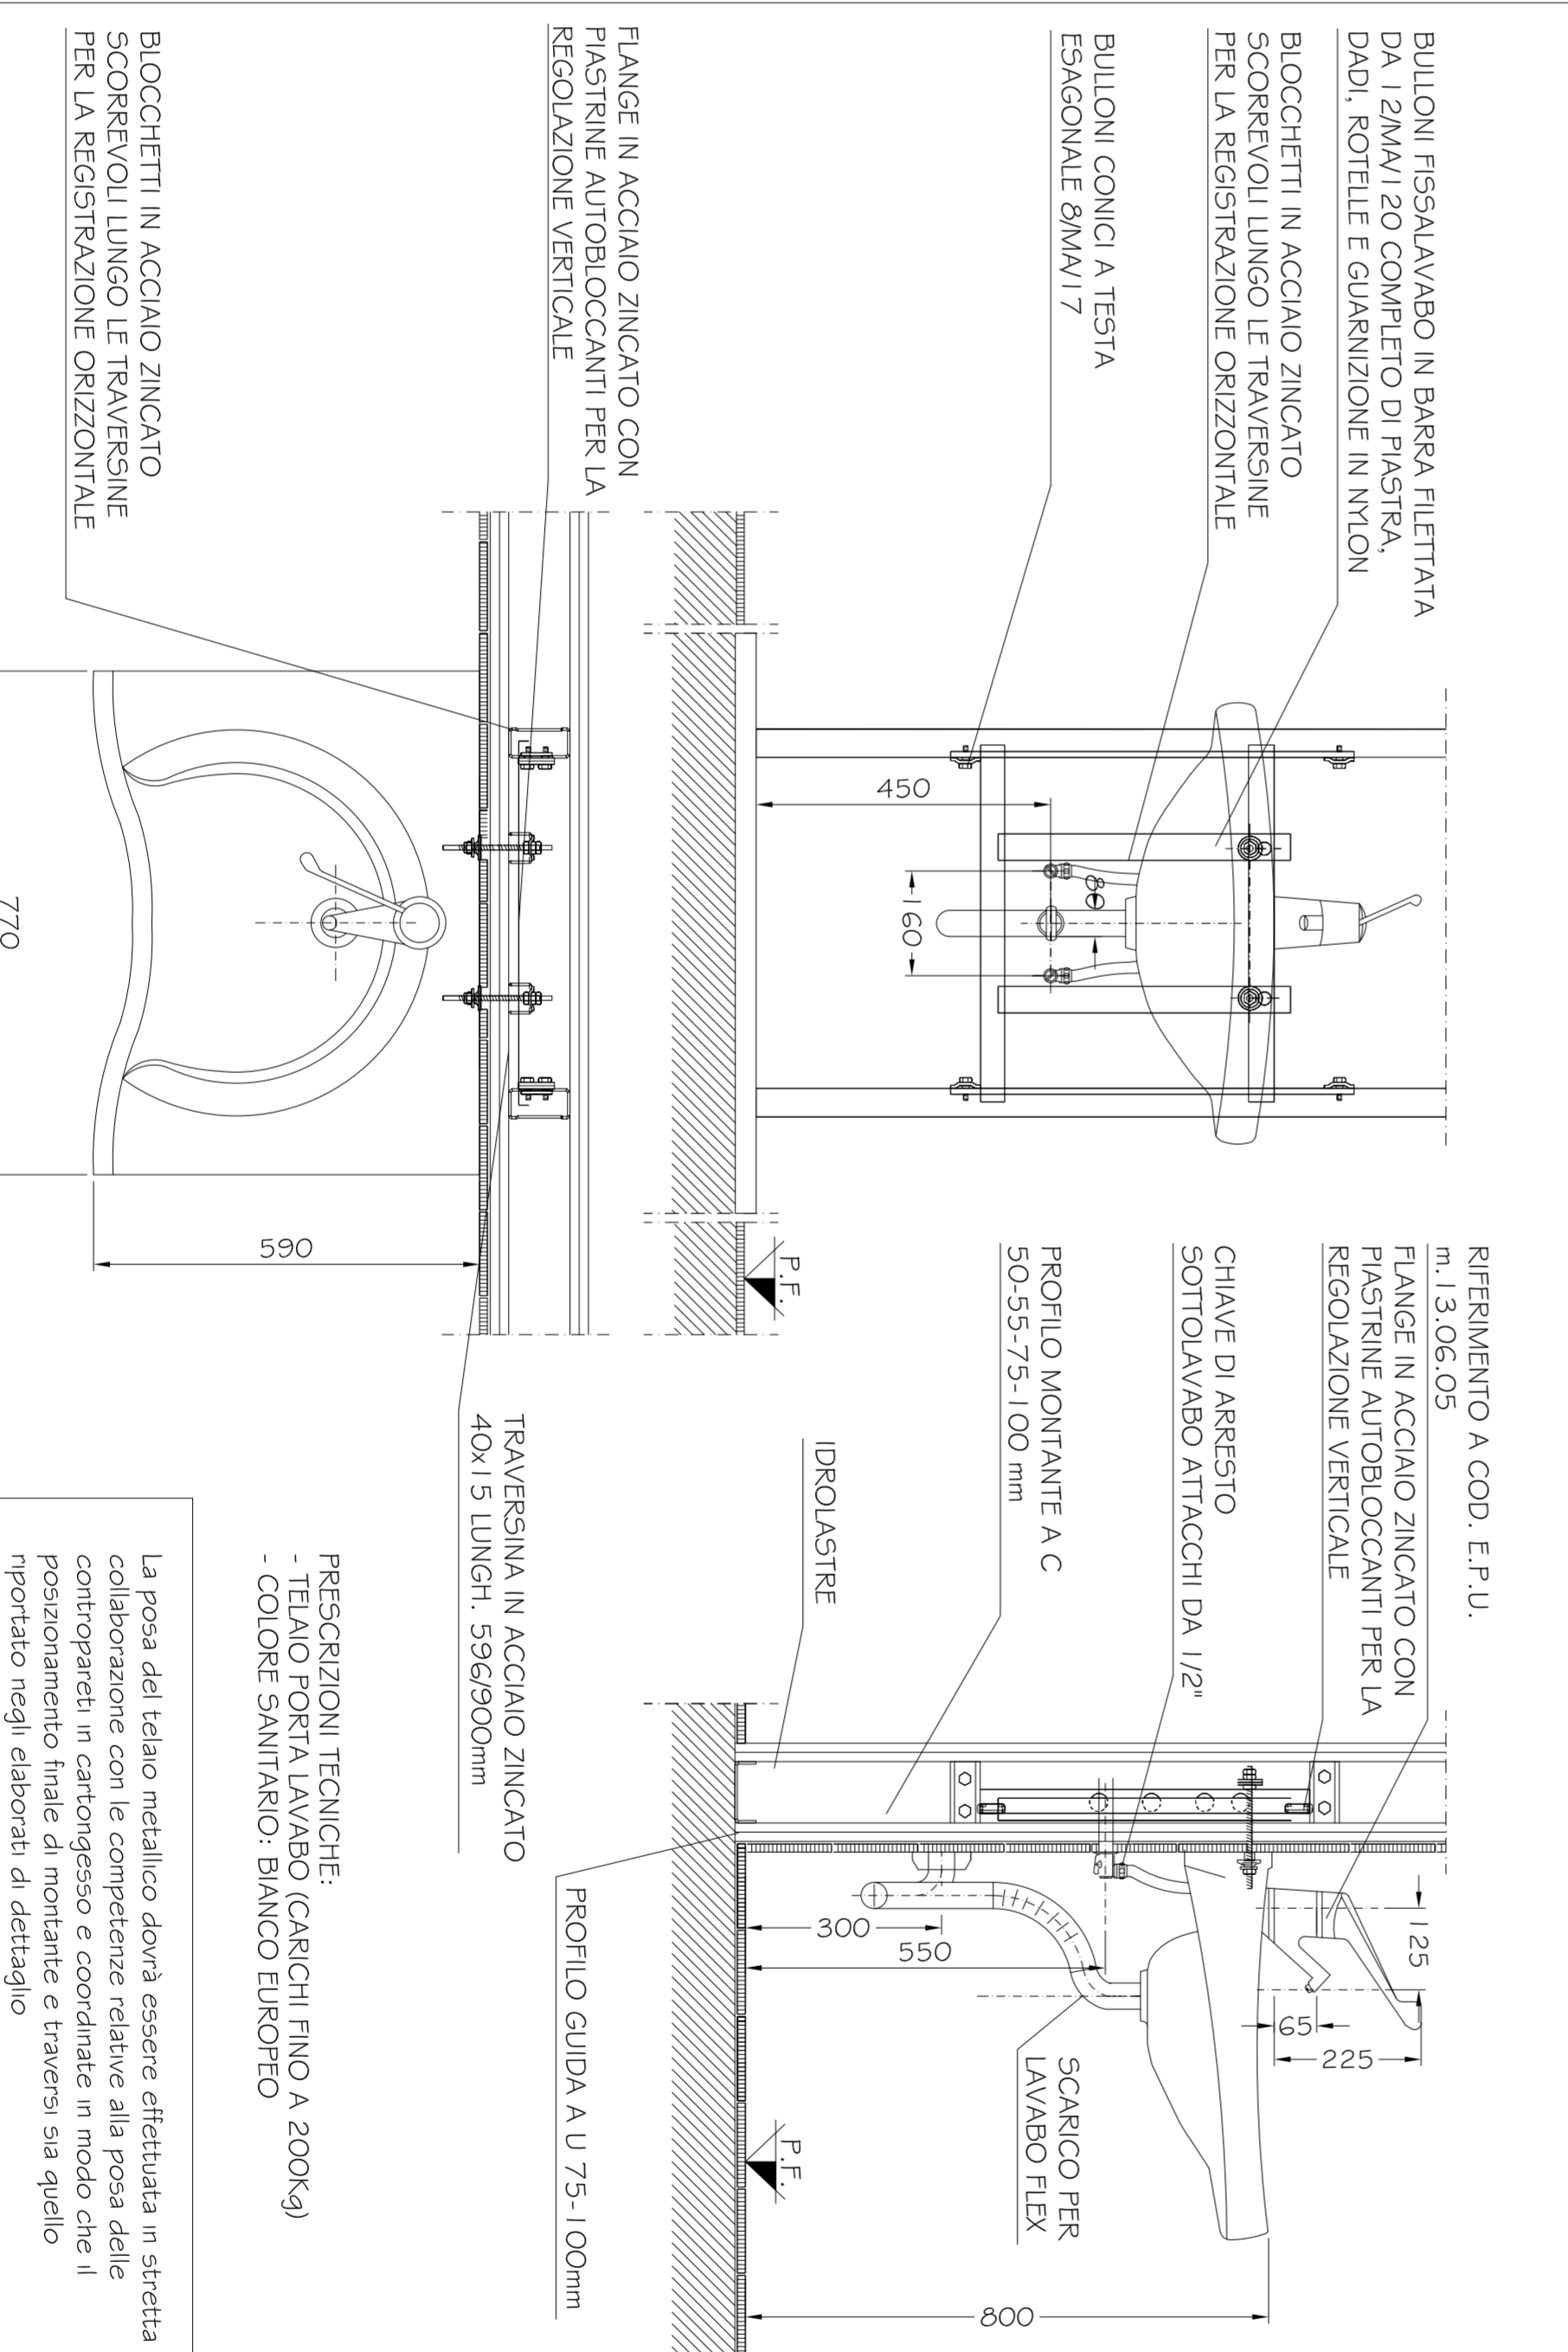

La posa del telaio metallico dovrà essere effettuata in stretta collaborazione con le competenze relative alla posa delle contropareti in cartongesso e coordinate in modo che il posizionamento finale di montante e traversi sia quello riportato negli elaborati di dettaglio

INSTALLAZIONE LAVABO SOSPESO PER DISABILI

ARMACIA COMUNALE SEDE 1

Interventi di ristrutturazione, locali farmacia Comunale di piazza Tevere n. 10 - 12

PROGETTO DEFINITIVO/ESECUTIVO

Progetto architettonico

studio Azdesign

Via Piemonte, 13 - 28052 Azzano San Paolo (NO) - T/F 035 328314

Collaboratori:

Andrea Zanini
Paolo Pezzotta

Impianti

Ing. Claudio Locatelli

Coordinamento sicurezza

P.I. Papetti Stefano

Geom. Marco Perigo

PROGETTO

Obiettivo

PAKTIOLARI INSTALLAZIONE SANITARI

Scala

1:50

Formato: A3

Maggio 2018

ATEC

ATTENDEA COMUNALE FARMACIE

Azienda Speciale del Comune di San Donato Milanese

Via Unica Belgioio 18 - 28097 San Donato Milanese, MI

Responsabile unico del procedimento

Thimo

Azdesign s.r.l.

Via S. Maria Maddalena 10 - 28052 Azzano San Paolo (NO) - Tel. 035 328314 - Fax 035 328315

Thimo

Azdesign s.r.l.

Via S. Maria Maddalena 10 - 28052 Azzano San Paolo (NO) - Tel. 035 328314 - Fax 035 328315