



PARTICOLARE DERIVAZIONE IN CASSETTA DA INCASSO DI DORSALE CON MORSETTI DI COLLEGAMENTO E DERIVAZIONE

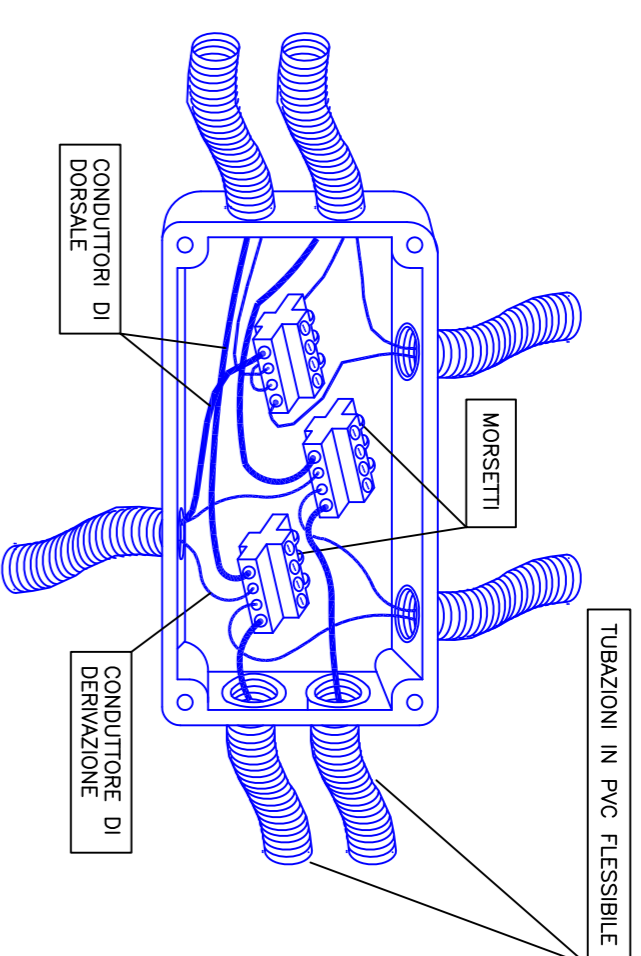


PARTICOLARE PRESE A PARETE

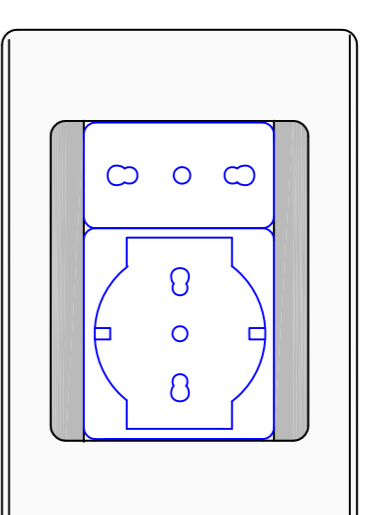

LEGENDA SIMBOLI

- POSIZIONE DI LARGO COMPLETA DI :
 - NR. 1 PRESEA DI CORRENTE 2P+11 10/16A BIVOLTADE
 - NR. 1 PRESEA DI CORRENTE 2P+11 10/16A UNEL
 - NR. 1 PRESEA DI CORRENTE 2P+11 10/16A BIVOLTADE ROSA
 - NR. 1 PRESEA DI CORRENTE 2P+11 10/16A UNEL ROSA
- PRESEA DI CORRENTE 2P+11 10/16A UNEL
- INTERRUTTORE BRUOLAE
- QUADRO ELETTRICO
- CASSETTA DI DERIVAZIONE DA INCASSO
- BOXIER ELETTRICO
- SEZIONATORE 402A IN CUSTODIA DA ESTERNO 1P/7
- PASSERELLA A RETE DIMENSIONE 200X50MM CON SEPARATORE
- TUBAZIONE IN PVC RIGIDO SERIE PRESEME POSATO A VISTA
- TUBAZIONE IN PVC FLESSIBILE SERIE PRESEME POSATO SOTTORACCA
- SEGNALAZIONE OTTICO ACUSTICA IMPIANTO CHIAMATA EMERGENZA PER RISERVA
- PULSANTE A TRAMITE
- PULSANTE TACITAZIONE
- UPS 230/230V 3000VA
- MANINTE ELETTRICO


PARTICOLARE LOCALE TECNICO PIANO AMMEZZATO

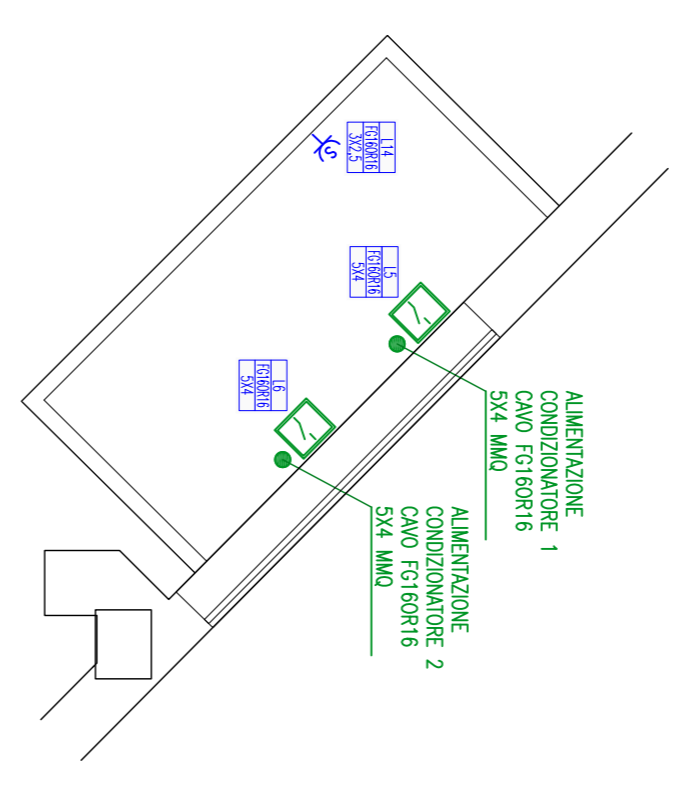

N.B. PER LE POSIZIONI EFFETTIVE DI OGNI SINGOLO CASSETTE E/O SPILT DELLO IMPIANTO DI RAFFRESCAMENTO E CONDIZIONAMENTO FARE RIFERIMENTO ALLA TAVOLA ESECUTIVA DELL'IMPIANTO MECCANICO

LEGENDA

- IMPIANTO FORZA MOTRICE
- IMPIANTO RISCALDAMENTO/RAFFRESCAMENTO

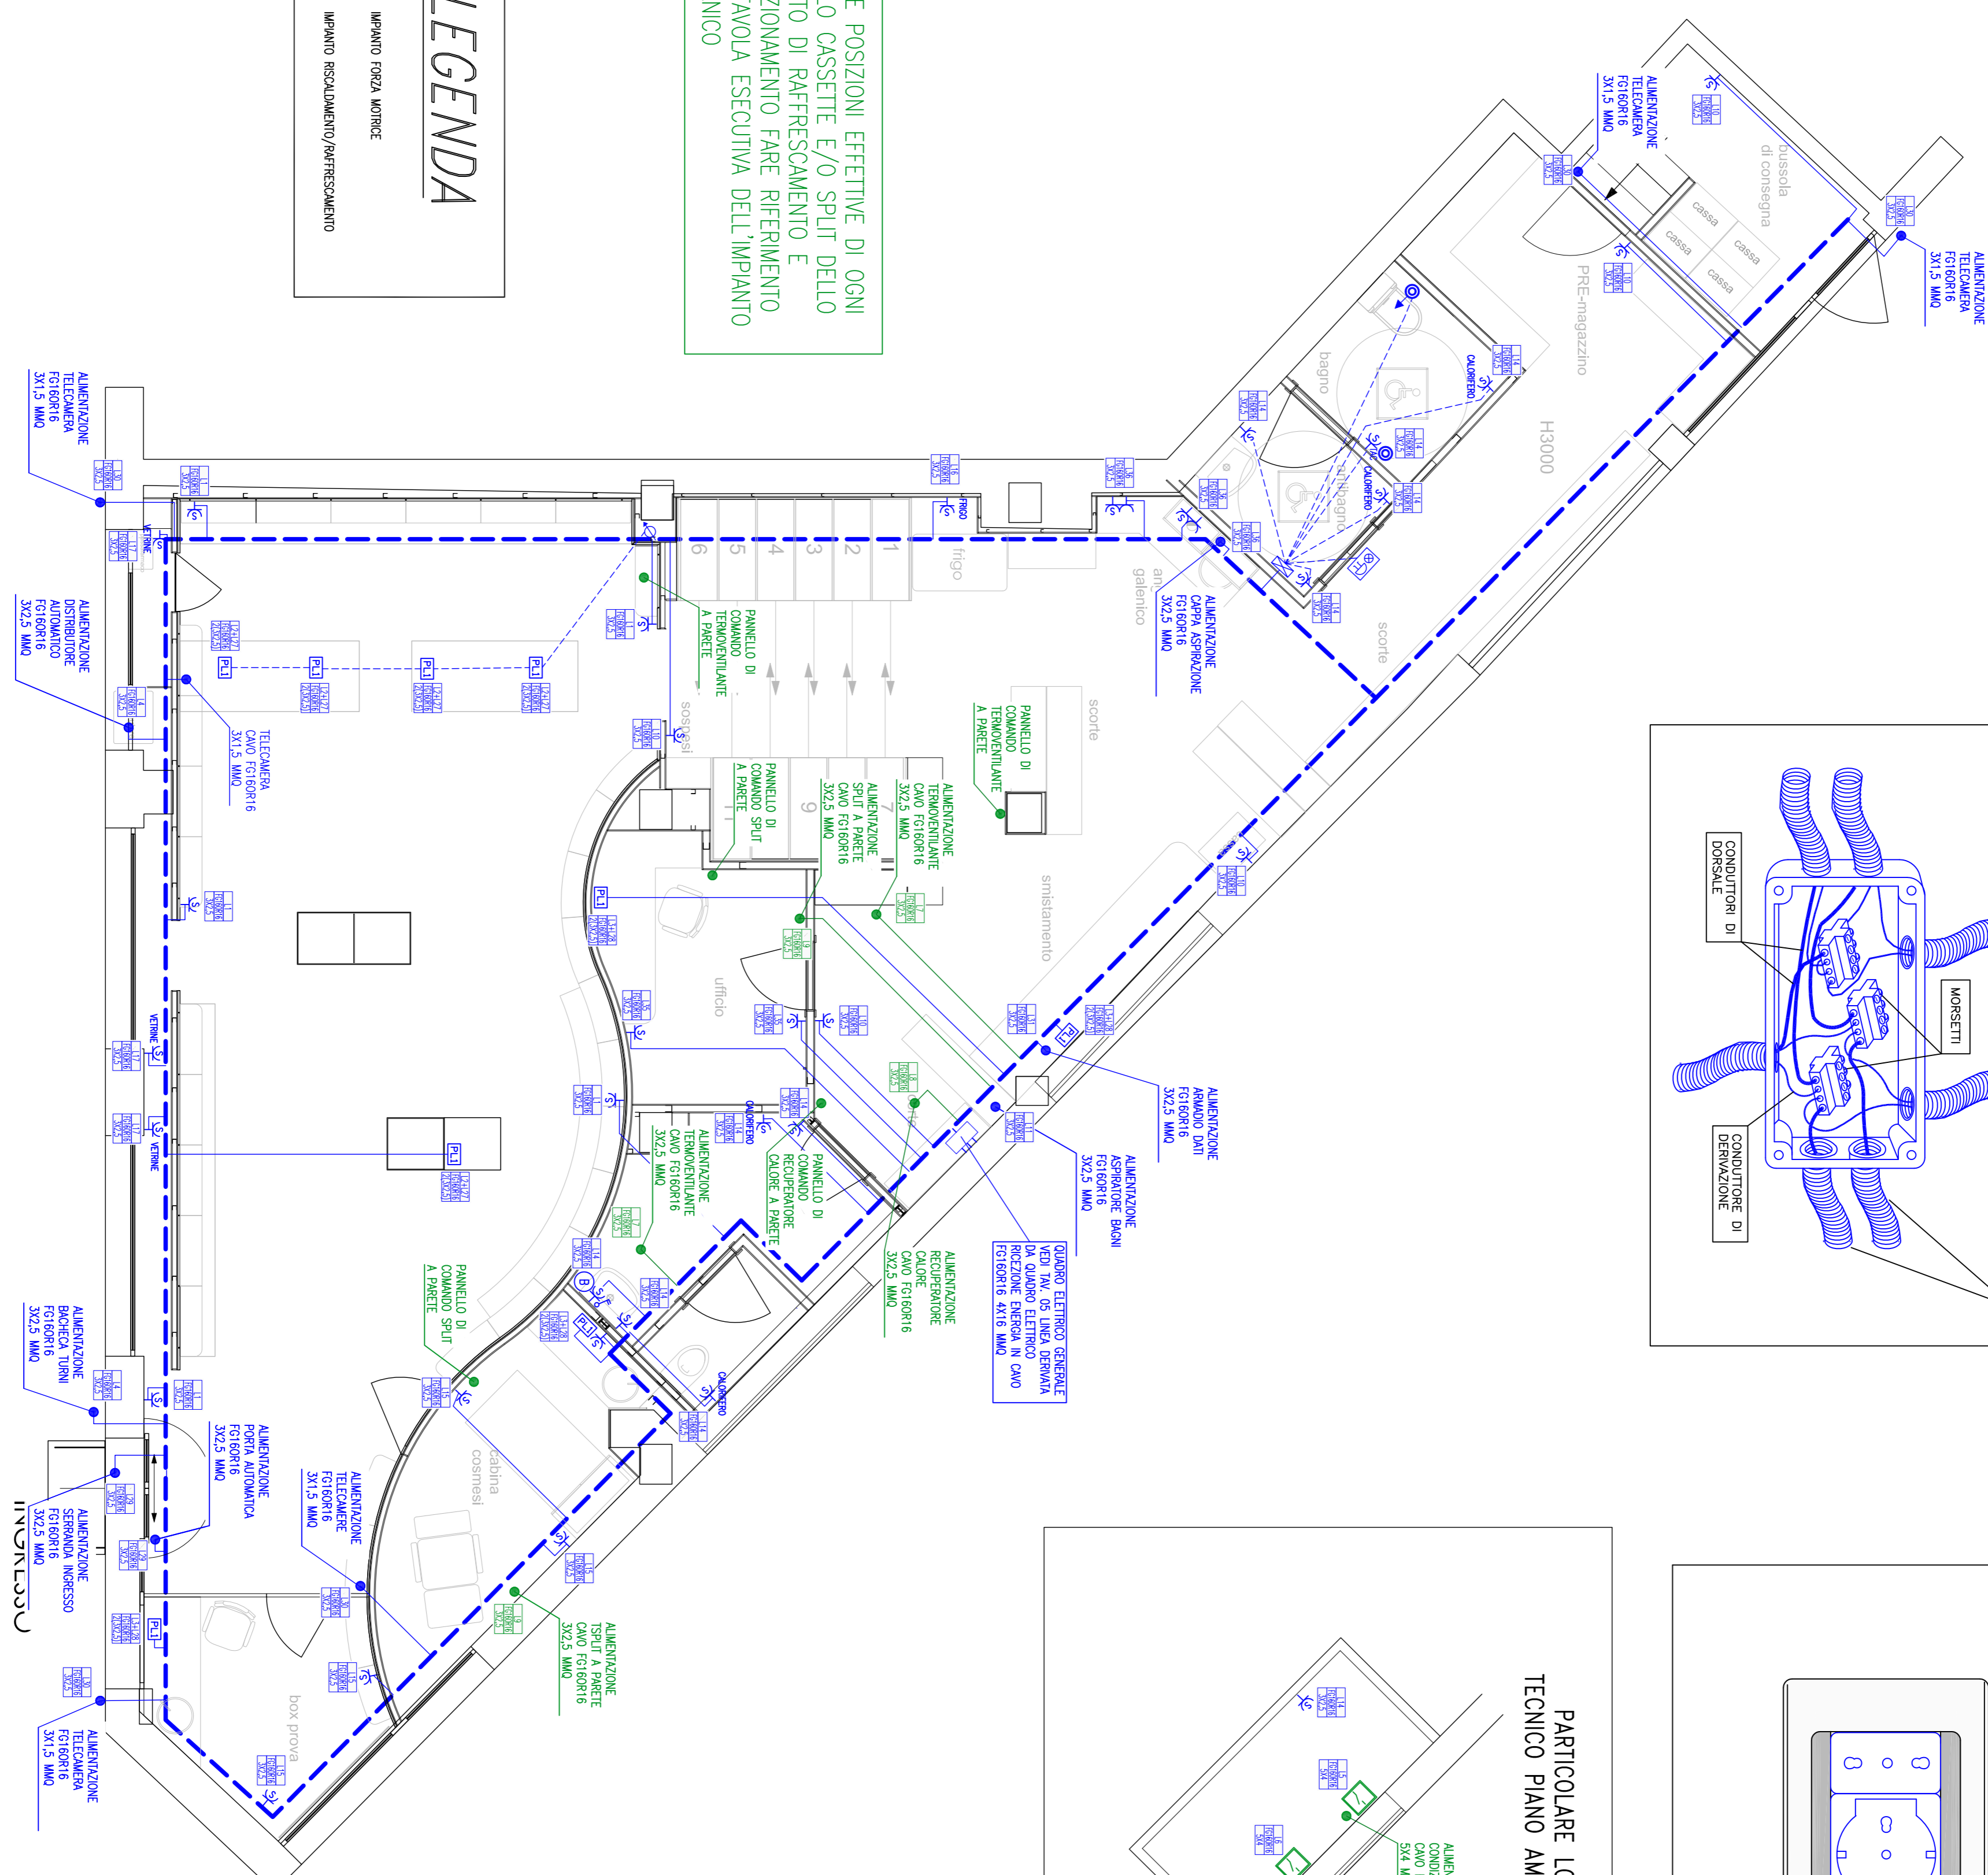

<p>PROGETTO DEFINITIVO/ESECUTIVO</p> <p>Progetto architettonico</p> <p>Studio Azdestign Via Piemonte, 13 - 24052 Azzano San Paolo (BG) - T/F 035 320314 Andrea Zanini Paolo Pezzotta Collaboratori</p>	<p>FARMACIA COMUNALE SEDE 1</p> <p>Interventi di ristrutturazione, locali farmacia Comunale di piazza Tevere n. 10 - 12</p> <p>Responsabile unico del procedimento</p> <p>Ing. Claudio Locatelli P. I. Poppetti Stefano Geom. Marco Perego</p>	<p>AZIENDA COMUNALE FARMACIE Azienda Speciale del Comune di San Donato Milanese Via Unica Bolognino 16 - 20097 San Donato Milanese MI</p> <p>Responsabile unico del procedimento</p>
<p>Timbro</p>	<p>Timbro</p>	<p>Timbro</p>
<p>Timbro</p>	<p>Aldegnin s.r.l. Via S. Donato 10 - 20097 San Donato Milanese MI Tel. +39 02 50013001 - 50013002 Fax +39 02 50013003 - 50013004 Cable +39 02 50013005 - 50013006 Web +39 02 50013007</p>	
<p>Formato foglio A1</p> <p>Scala 1:50</p> <p>Maggio 2018</p>		

Te01

MISURE DEFINITIVE DA RILEVARE E VERIFICARE IN CANTIERE