
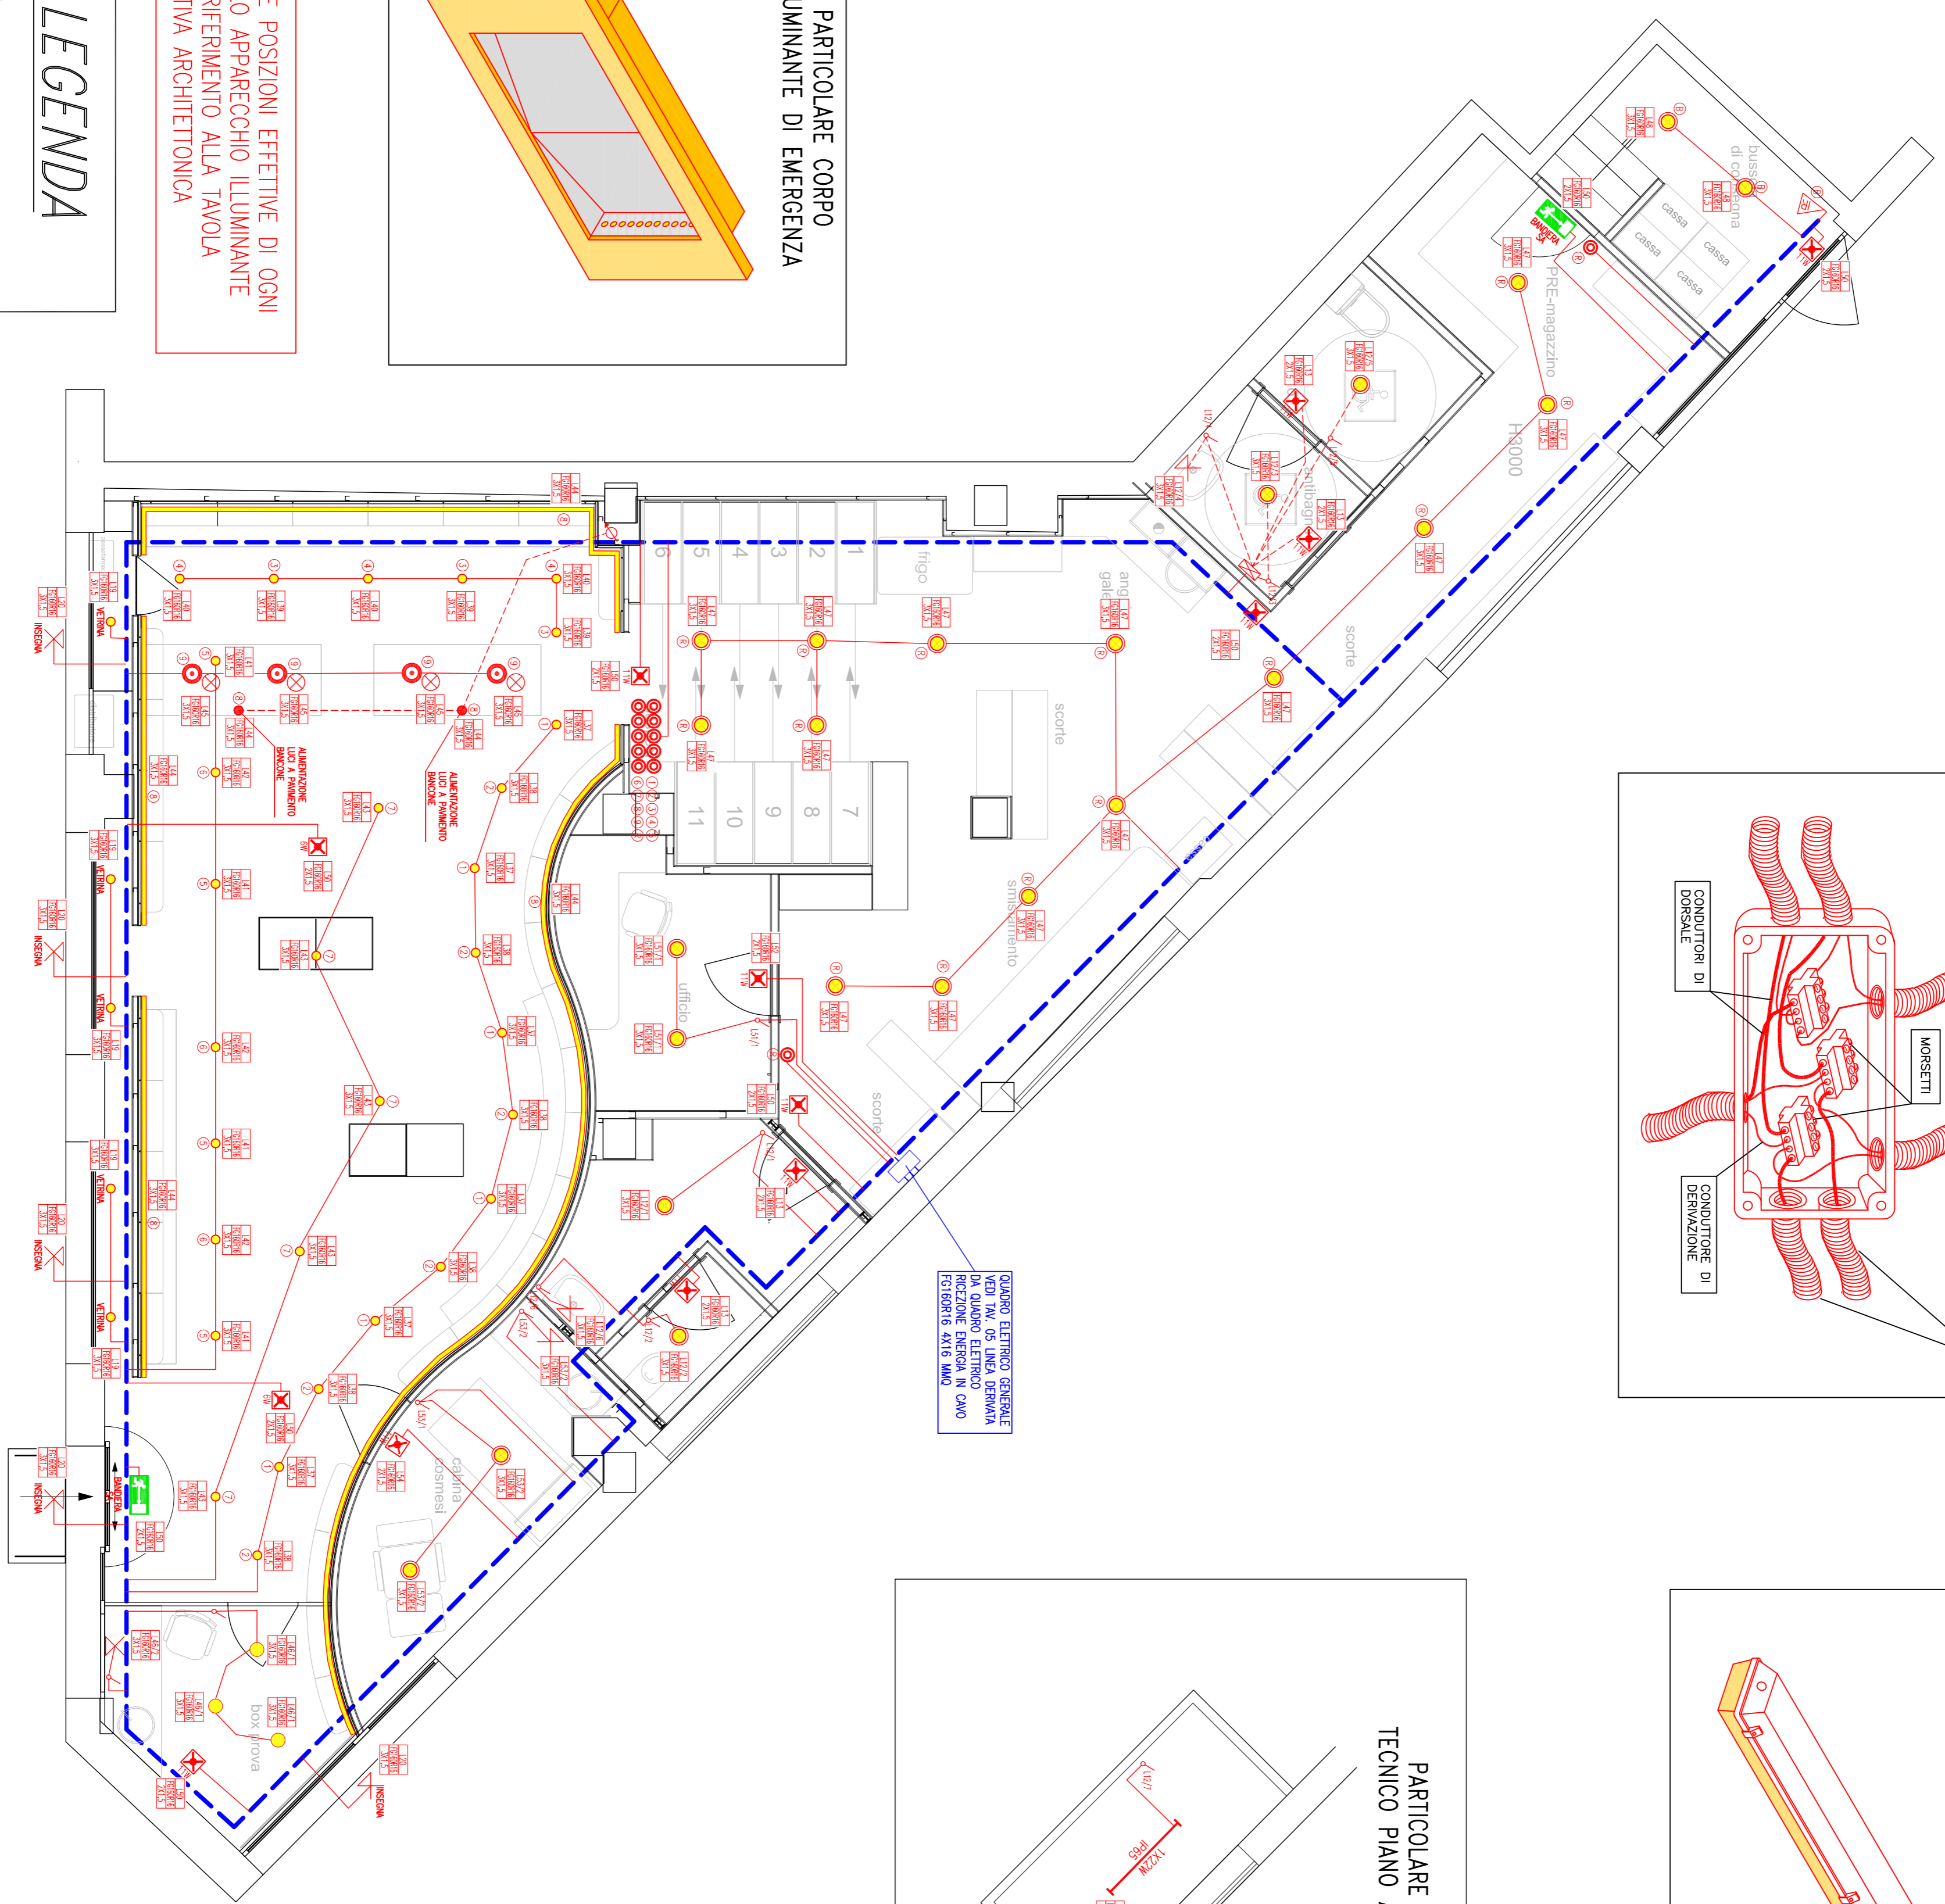


N.B. PER LE POSIZIONI EFFETTIVE DI OGNI SINGOLO APPARECCHIO ILLUMINANTE FARE RIFERIMENTO ALLA TAVOLA ESECUTIVA ARCHITETTONICA

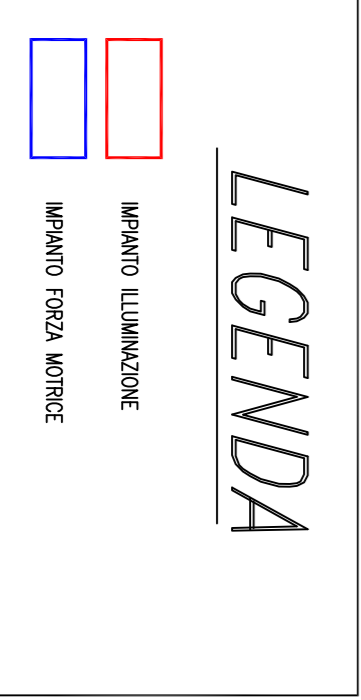

QUADRO ELETTRICO GENERALE ICDI IN LINEA 05 LINEA AEREA DA QUADRO ELETTRICO RECEZIONE ENERGIA IN CANTIERE DISTANZA 4510 MM

LEGENDA SIMBOLI

- ✗ PIANO LUCE A PARETE
- APPARECCHIO ILLUMINANTE DA INCASSO A LED DA 30W 2700K COLORE 3000K
- PROIETTORE DA INCASSO REGOLABILE A LED DA 24W 3025lm COLORE 3000K
- ⊗ APPARECCHIO ILLUMINANTE A LED A SOSPENSIONE 345lm COLORE 3000K
- ⊙ APPARECCHIO ILLUMINANTE A LED A SOSPENSIONE 1000lm COLORE 3000K
- 1x2x1w APPARECCHIO ILLUMINANTE A LED STAGNO DA 22W IP65
- ✗ APPARECCHIO ILLUMINANTE DI EMERGENZA A LED (SEL) DA INCASSO 0W AUTONOMA 1h AUTOTEST
- ✗ APPARECCHIO ILLUMINANTE DI EMERGENZA A LED (SEL) 11W (EQUIVALENTE) AUTONOMA 1h AUTOTEST
- ⚡ APPARECCHIO ILLUMINANTE DI EMERGENZA A LED A BATTERIA CON PITORGRAMMA (S.A.) 24W (EQUIVALENTE) AUTONOMA 1h AUTOTEST
- ⚡ INTERROTORE UNIPOLARE
- ⚡ PULSANTE UNIPOLARE
- ⚡ QUADRO ELETTRICO
- ✉ CASSETTA DI DERIVAZIONE DA INCASSO
- PRESERVELLA A RETE DIMENSIONE 200X200MM CON SEPARATORE
- TUBAZIONE IN PVC RIGIDO SERIE PRESERVE POSATO A VISTA
- TUBAZIONE IN PVC FLESSIBILE SERIE PRESERVE POSATO SOTTORRACA
- ⚠ RILEVATORE DI PRESENZA
- ⚡ MONITOR ELETTRICO

AZIENDA COMUNALE FARMACIE
Azienda Speciale del Comune di San Donato Milanese
Via Unica Bologna 16 - 20087 San Donato Milanese MI

Responsabile unico del procedimento

FARMACIA COMUNALE SEDE 1

Interventi di ristrutturazione, locali farmacia Comunale di piazza Tevere n. 10 - 12

PROGETTO DEFINITIVO/ESECUTIVO

Timbro:

Timbro:

Timbro:

Progetto architettonico:
Studio Azdestign
Via Piemonte, 13 - 24052 Azzano San Paolo (BG) - T/F 035 320314
Collaboratori:
Andrea Zanini
Paolo Pezzotta

Impianti:
Ing. Claudio Locatelli
P.I. Popetti Stefano
Geom. Marco Perigo

Coordinamento sicurezza
PROGETTO

Objetto
IMPIANTO ILLUMINAZIONE

Scala
1:50
Formato foglio
A1

te02

Maggio 2018

MISURE DEFINITIVE DA RILEVARE E VERIFICARE IN CANTIERE

Timbro:

Timbro: